

ΕΦΗΜΕΡΙΣ ΤΗΣ ΚΥΒΕΡΝΗΣΕΩΣ
ΤΗΣ ΕΛΛΗΝΙΚΗΣ ΔΗΜΟΚΡΑΤΙΑΣ

ΑΘΗΝΑ 21 ΦΕΒΡΟΥΑΡΙΟΥ 1989	ΤΕΥΧΟΣ ΤΕΤΑΡΤΟ	ΑΡΙΘΜΟΣ ΦΥΛΛΟΥ 119

ΑΠΑΛΛΟΤΡΙΩΣΕΙΣ

ΑΠΟΦΑΣΕΙΣ

Αριθ. Φ121/19749

Καθορισμός των ορίων του αιγιαλού και δημιουργία ζώνης παραλίας στη θέση «ΑΓΡΙΛΙΑ έως ΠΟΥΝΤΑ - ΑΚΡΟ ΚΑΒΟ ΣΤΕΦΑΝΟ "ΑΛΙΒΕΡΙΟΥ"» Νομού Εύβοιας.

Ο ΝΟΜΑΡΧΗΣ ΕΥΒΟΙΑΣ

Έχοντας υπόψη:

1. Τις διατάξεις των άρθρων 1 μέχρι και 7 του Α.Ν. 2344/1940 «περί αιγιαλού και παραλίας», όπως τροποποιήθηκαν και συμπληρώθηκαν με τις διατάξεις:

α) του άρθρου 13 του Ν. 1078/1980 και

β) του άρθρου 23 του Ν. 1337/1983.

2. Τις διατάξεις της παραγράφου 9 του άρθρου 1 του Κεφαλαίου Β' της Ο.208/181/26.4.1982 (ΦΕΚ 214/26.4.1982 τ.Β') κοινής απόφασης των Υπουργών Προεδρίας της Κυβέρνησης και Οικονομικών «Αναμόρφωση Συλλογικών Οργάνων Γνωμοδοτικής και Αποφασιστικής αρμόδιότητας του Υπουργείου Οικονομικών».

3. Την από 2.9.87 έκθεση της «Επιτροπής καθορισμού των ορίων του αιγιαλού και παραλίας και θέσεων αμμοληψίας», που καθόρισε τα όρια του αιγιαλού και της παραλίας στην περιοχή «ΑΓΡΙΛΙΑ - ΠΟΥΝΤΑ - ΑΚΡΟ ΚΑΒΟ ΣΤΕΦΑΝΟ "ΑΛΙΒΕΡΙΟΥ"» και το από Νοέμβρη 1978 με κλίμακα 1:500 τοπογραφικό διάγραμμα του Γεωργ. Φρυγανιώτη μηχανικού Α.Π. Θεσ/νίκης, που θεωρήθηκε την 15.5.1980 από τη Δ.Τ.Υ. της Νομαρχίας Εύβοιας και συνοδεύει την έκθεση της προαναφερόμενης Επιτροπής.

4. Τη σύμφωνη γνώμη του Γενικού Επιτελείου Ναυτικού, που διατυπώθηκε στο Φ.187.2/311/4.6.82, Φ.187.2/164/18.4.84, Φ.187.2/22/19.1.87 έγγραφά του.

5. Τις διατάξεις του άρθρου 1 της παρ. 1 του Ν. 3200/1955 (ΦΕΚ 97 Α'/1955) «περί διοικητικής αποκεντρώσεως», σε συνδυασμό με τις διατάξεις του από 28.6.1955 Β. Δ/τος «περί εξαιρέσεως από της κατά το άρθρο 1 παρ. 1 του Ν. 3200/1955 αρμοδιότητος των Νομαρχών, αντικειμένων τινών αρμοδιότητος του Υπουργού Οικονομικών», του Β.Δ. 704/1970 και του άρθρου 1 παρ. 5 του Π.Δ. 71/25.2.1984, σχετικά με τη μεταβίβαση αρμοδιοτήτων του Υπουργού Οικονομικών στους Νομάρχες και στις περιφερειακές αρχές διανομαρχιακού επιπέδου, αποφασίζουμε:

1. Επικυρώνουμε την από 2.9.1987 έκθεση της Επιτροπής καθορισμού των ορίων του αιγιαλού και παραλίας και θέσεων αμμοληψίας, καθώς και το από Νοέμβρη 1978 τοπογραφικό διάγραμμα, που τη συνοδεύει, το οποίο συντάχθηκε από τον Γεωργ. Φρυγανιώτη μηχανικό, με κλίμακα 1:500 και θεωρήθηκε την 15.5.1980 από τη Δ.Τ.Υ. της Νομαρχίας Εύβοιας, επί του οποίου η πιο πάνω Επιτροπή με κόκκινη γραμμή καθόρισε τα όρια του αιγιαλού, στη θέση «ΑΓΡΙΛΙΑ - ΠΟΥΝΤΑ - ΑΚΡΟ ΚΑΒΟ ΣΤΕΦΑΝΟ "ΑΛΙΒΕΡΙΟΥ"» και με κίτρινη γραμμή τα όρια της παραλίας στην ίδια θέση.

2. Η παρούσα απόφαση μαζί με την έκθεση και το διάγραμμα που προαναφέραμε, να δημοσιευθούν στην Εφημερίδα της Κυβερνήσεως.

Χαλκίδα, 11 Νοεμβρίου 1988

Ο Νομάρχης

ΝΙΚΟΣ ΜΙΧΑΛΟΠΟΥΛΟΣ

ΕΚΘΕΣΗ

Επιτροπής καθορισμού των ορίων του αιγιαλού

Άρθρ. 74 Π.Δ. 636/77

Δια τον καθορισμόν το πρώτον των ορίων του αιγιαλού εις ΠΕΡΙΟΧΗ «από θέση ΑΓΡΙΛΙΑ έως την θέση ΠΟΥΝΤΑ ΑΚΡΟ ΚΑΒΟ ΣΤΕΦΑΝΟ» "ΑΛΙΒΕΡΙΟΥ" προ ιδιοκτησίας διαφόρων.

Εν ΚΥΜΗ τη 2.9.87 οι υπογεγραμμένοι:

1. ΘΑΛΑΣΣΙΝΟΣ ΓΕΩΡΓΙΟΣ Οικ. Έφορος ΚΥΜΗΣ ως Πρόεδρος.

2. ΦΛΟΥΤΣΑΚΟΥ ΜΑΡΙΑ αν/της ΔΤΥΝ ΕΥΒΟΙΑΣ ως Μέλος.

3. ΤΣΑΡΑΝΤΑΝΗΣ ΦΩΤΙΟΣ Λιμενάρχης ΑΛΙΒΕΡΙΟΥ ως Μέλος

αποτελούντες την επιτροπή καθορισμού των ορίων του αιγιαλού δυνάμει του άρθρ. 74 του ΠΔ. 636/77 και την από 13.2.79 αποφάσεως Νομάρχου (παραγρ. Ι άρθρ. 63 του Π.Δ. 636/77) συγκληθείσαι δια της...... εντολής του Προέδρου αυτής μετέβημεν επί τόπου εις την προαναφερομένην περιοχήν την 2.9.87.

Λαβόντες υπόψη

1. Την από 187/21.6.83 αίτησιν του Λιμενικού Ταμείου Αλιβερίου δια της οποίας ζητείται ο καθορισμός των ορίων του αιγιαλού εις την ανωτέρω περιοχήν.

2. Το υπό του ΓΕΩΡΓΙΟΥ Κ. ΦΡΥΓΑΝΙΩΤΗ ΠΟΛΙΤΙΚΟΥ ΜΗΧ/ΚΟΥ συνταχθέν τον ΝΟΕΜΒΡΗ του 1978 τοπογραφικόν και υψομετρικόν διάγραμμα εις 1 (ΕΝΑ) ΦΥΛΛΟ εις κλιμ. 1:500 ηλεγμένον δια την ακρίβειαν της αποτυπώσεως υπό του ΑΝΤΩΝΗ ΒΑΡΒΙΤΣΙΩΤΗ την 15.5.80 και θεωρηθέν υπό της Δ.Τ.Υ.Ν. ΕΥΒΟΙΑΣ την 15.5.80 ως το άρθρ. 20 Ν. 719/77 ορίζει.

3. Τας διατάξεις του ΑΝ 2344/10 ως ούτος ετροποποιήθη ως και την προς τούτον σχετική Δικαστηριακήν και Διοικητικήν Νομολογίαν.

4. Την εκ της επιτοπίου μεταβάσεως σχηματισθείσαν αντίληψιν περί του πλάτους της βρεχομένης ζώνης της ξηράς και λοιπών συναφών στοιχείων.

5. Το Φ. 187.2/311/4.6.83 έγγραφο του ΓΕΝ.

6. Το Φ. 187.2/164/18.4.84 έγγραφο του ΓΕΝ.

7. Το Φ. 187.2/22/19.1.87 έγγραφο του ΓΕΝ, αποφασίζει:

1. Καθορίζει επί του ως άνω τοπογραφικού διαγράμματος:

α. Την οριογραμμήν του αιγιαλού δι' ερυθράς συνεχούς πολυγωνικής γραμμής 1, 2, 3, 4, 5, 6, ... 251, 252, 253, 254, 255 και 256

της οποίας οι κορυφαί εξασφαλίζονται ως σημειούται στο διάγραμμα δι' αποστάσεων από σταθερά σημεία.

β. Την οριογραμμήν της παραλίας δια συνεχούς κιτρίνης πολυγωνικής γραμμής 1', 2', 3', 4', 5', 6', ... 251', 252', 253', 254', 255' και 256' της οποίας αι κορυφαί εξασφαλίζονται ως σταθερά σημεία.

2. Συνεκτιμώντας την μορφολογία του εδάφους, την εν γένει ανάπτυξη της περιοχής και το γεγονός ότι δεν ικανοποιούνται οι σκοποί του άρθρ. 7 του Α.Ν. 2344/40 καθορίζει την Ζώνη της παραλίας πλάτους από 10 μ. μέχρι και 15 μ.

3. Αποφαίνεται ότι δεν υφίσταται παλαιός αιγιαλός.

Η ΕΠΙΤΡΟΠΗ

Ο Πρόεδρος — Τα Μέλη

(Υπογραφές)

ΕΝΙΚΟ ΤΑΜΕΙΟ ΑΛΙΒΕΡΙΟΥ

①

ΤΟΠΟΓΡΑΦΙΚΟ ΔΙΑΓΡΑΜΜΑ

(ἀπό θέση Ἀγριλιά ἕως τή θέση Πούντα ἄκρα Κάβο Στέφανο)

ΛΙΜΕΝΙΚΗΣ ΖΩΝΗΣ ΑΛΙΒΕΡΙΟΥ

ΠΡΟΣ ΚΑΘΟΡΙΣΜΟ ΟΡΙΩΝ ΑΙΓΙΑΛΟΥ ΚΑΙ ΠΑΡΑΛΙΑΣ

ΚΛ. 1:500

ΑΛΙΒΕΡΙ ΝΟΕΜΒΡΙΟΣ 1979

Ο ΜΗΧΑΝΙΚΟΣ

ΓΕΩΡΓΙΟΣ Κ. ΦΡΥΓΑΝΙΩΤΗΣ

ΠΟΛΙΤΙΚΟΣ ΜΗΧΑΝΙΚΟΣ

ΜΕΛΟΣ Τ.Ε.Ε.

ΗΛΕΓΧΘΗ εν τω πεδίω διά την ακρίβεια της αποτυπώσεως. Εν Χαλκίδι τη 15-5-80

ΕΘΕΩΡΗΘΗ ΕΝ ΧΑΛΚΙΔΙ 15-5-80 Ο ΔΝΤΗΣ ΤΕΧ. ΥΠ. Ν.Ε.

ΑΝΤΩΝΗΣ ΒΑΡΒΙΤΣΙΩΤΗΣ Τοπογρ. Μηχ/κος με 5ο β.

ΓΕΩΡΓΙΟΣ ΓΕΩΡΓΑΤΖΗΣ Νομομηχανικός ΔΕ με 4ο β.

ΥΠΟΜΝΗΜΑ ΕΠΙΤΡΟΠΗΣ

1. Το παρον τοπογραφικό διάγραμμα συνοδεύει την από 2-9-87 έκθεση της επιτροπής καθορισμού των ορίων του αιγιαλού (άρθρ. 74 του Π.Δ. 636/77).
2. ——— 1-2-3-4 ··· 255 κ 256 οριογρ. αιγιαλού
   1΄-2΄-3΄-4΄ — 255΄ κ 256΄ οριογρ. παραλίας
3. Οι κορυφές των οριογραμμών εξασφαλίζονται ως σημειούται εις το διάγραμμα δι' αποστάσεων από σταθερά σημεία.—
4. Δεν υπάρχουν κτίσματα εις την ζώνην της παραλιας.—


Ο ΠΡΟΕΔΡΟΣ

ΤΑ ΜΕΛΗ

1. Μ. Φιλοσόφου


2.

Παρατήρηση: Βορείως της τομής ΑΑ έχει γίνει ο καθορισμός του αιγιαλού. (σχετ. 13648/29-9-76 απόφαση Νομάρχη Ευβοίας).

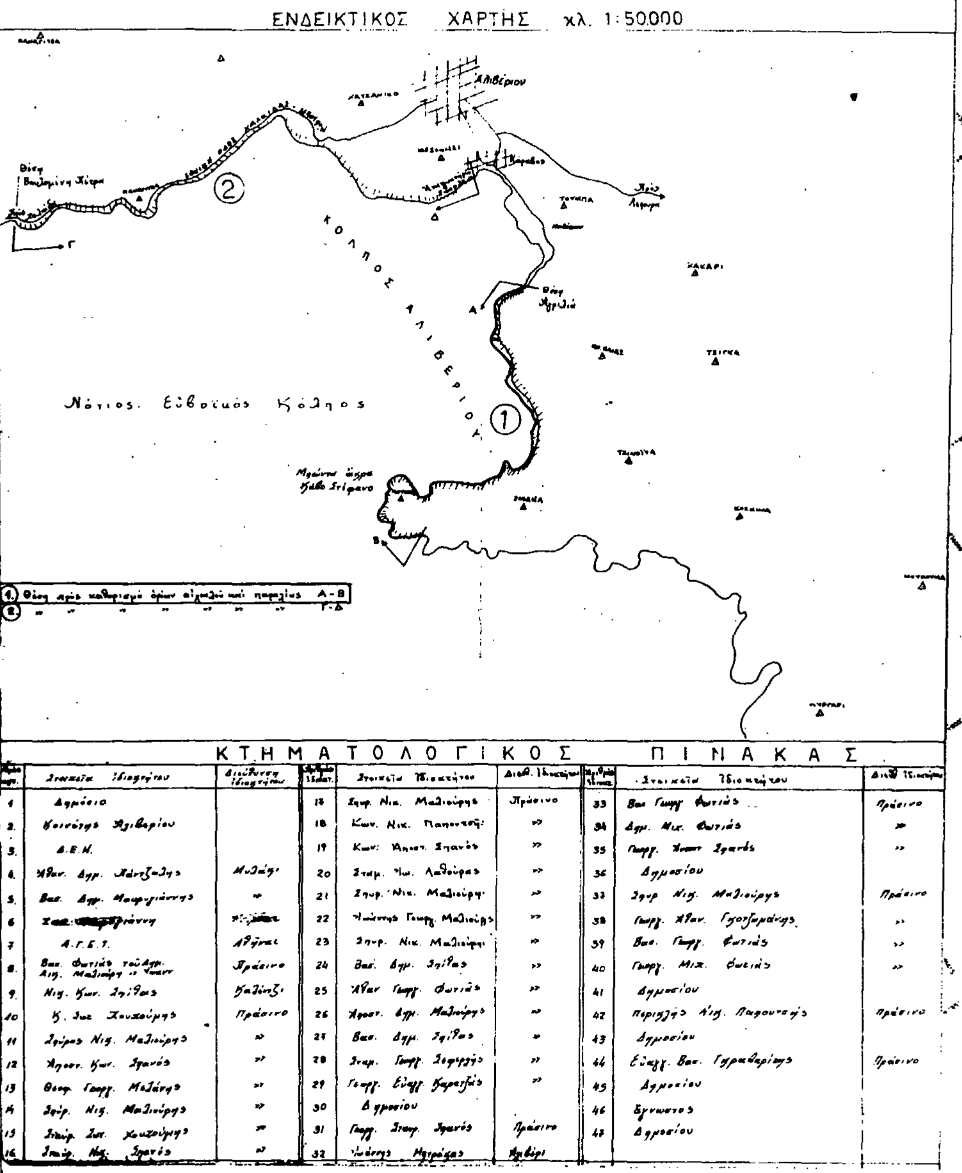


Αύξ. αριθ.	Στοιχεία Ιδιοκτήτου	Διεύθυνση Ιδιοκτήτου	Αύξ. αριθ.	Στοιχεία Ιδιοκτήτου	Διεύθ. Ιδιοκτήτου	Αύξ. αριθ.	Στοιχεία Ιδιοκτήτου	Διεύθ. Ιδιοκτήτου
1	Δημόσιο		17	Σπυρ. Νικ. Μαλιούρης	Πράσινο	33	Βασ. Γεωργ. Φωτιάς	Πράσινο
2	Κοινότης Αλιβερίου		18	Κων. Νικ. Παπουτσής	»	34	Δημ. Μιχ. Φωτιάς	»
3	Δ.Ε.Η.		19	Κων. Αποστ. Σπανός	»	35	Γεωργ. Αποστ. Σπανός	»
4	Αθαν. Δημ. Χάντζαλης	Μυλάκι	20	Σταμ. Ιω. Λαθούρας	»	36	Δημοσίου	
5	Βασ. Δημ. Μαυρογιάννης	»	21	Σπυρ. Νικ. Μαλιούρη	»	37	Σπυρ. Νικ. Μαλιούρης	Πράσινο
6	Ζαχ. [redacted]ριάννη	[redacted]	22	Ιωάννης Γεωργ. Μαλιούρης	»	38	Γεωργ. Αθαν. Γκοτζαμάνης	»
7	Α.Γ.Ε.Τ.	Αθήναι	23	Σπυρ. Νικ. Μαλιούρη	»	39	Βασ. Γεωργ. Φωτιάς	»
8	Βασ. Φωτιάς του Δημ. Αιμ. Μαλιούρη [illegible]	Πράσινο	24	Βασ. Δημ. Σπίθας	»	40	Γεωργ. Μιχ. Φωτιάς	»
9	Νικ. Κων. Σπίθας	[illegible]	25	Αθαν. Γεωργ. Φωτιάς	»	41	Δημοσίου	
10	Κ. Ιω. Χουζούρης	Πράσινο	26	Αποστ. Δημ. Μαλιούρης	»	42	Περικλής [illegible] Παπουτσής	Πράσινο
11	Σπύρος Νικ. Μαλιούρης	»	27	Βασ. Δημ. Σπίθας	»	43	Δημοσίου	
12	Αποστ. Κων. Σπανός	»	28	Σταμ. Γεωργ. [illegible]	»	44	Ευαγγ. Βασ. [illegible]	Πράσινο
13	Θεοφ. Γεωργ. [illegible]	»	29	Γεωργ. Ευαγγ. Καρατζάς	»	45	Δημοσίου	
14	Σπύρ. Νικ. Μαλιούρης	»	30	Δημοσίου		46	Άγνωστος	
15	Σταύρ. Σωτ. Χουζούρης	»	31	Γεωργ. Σταυρ. Σπανός	Πράσινο	47	Δημοσίου	
16	Σταύρ. Νικ. Σπανός	»	32	Ιωάννης Μητράκας	Αλιβέρι			



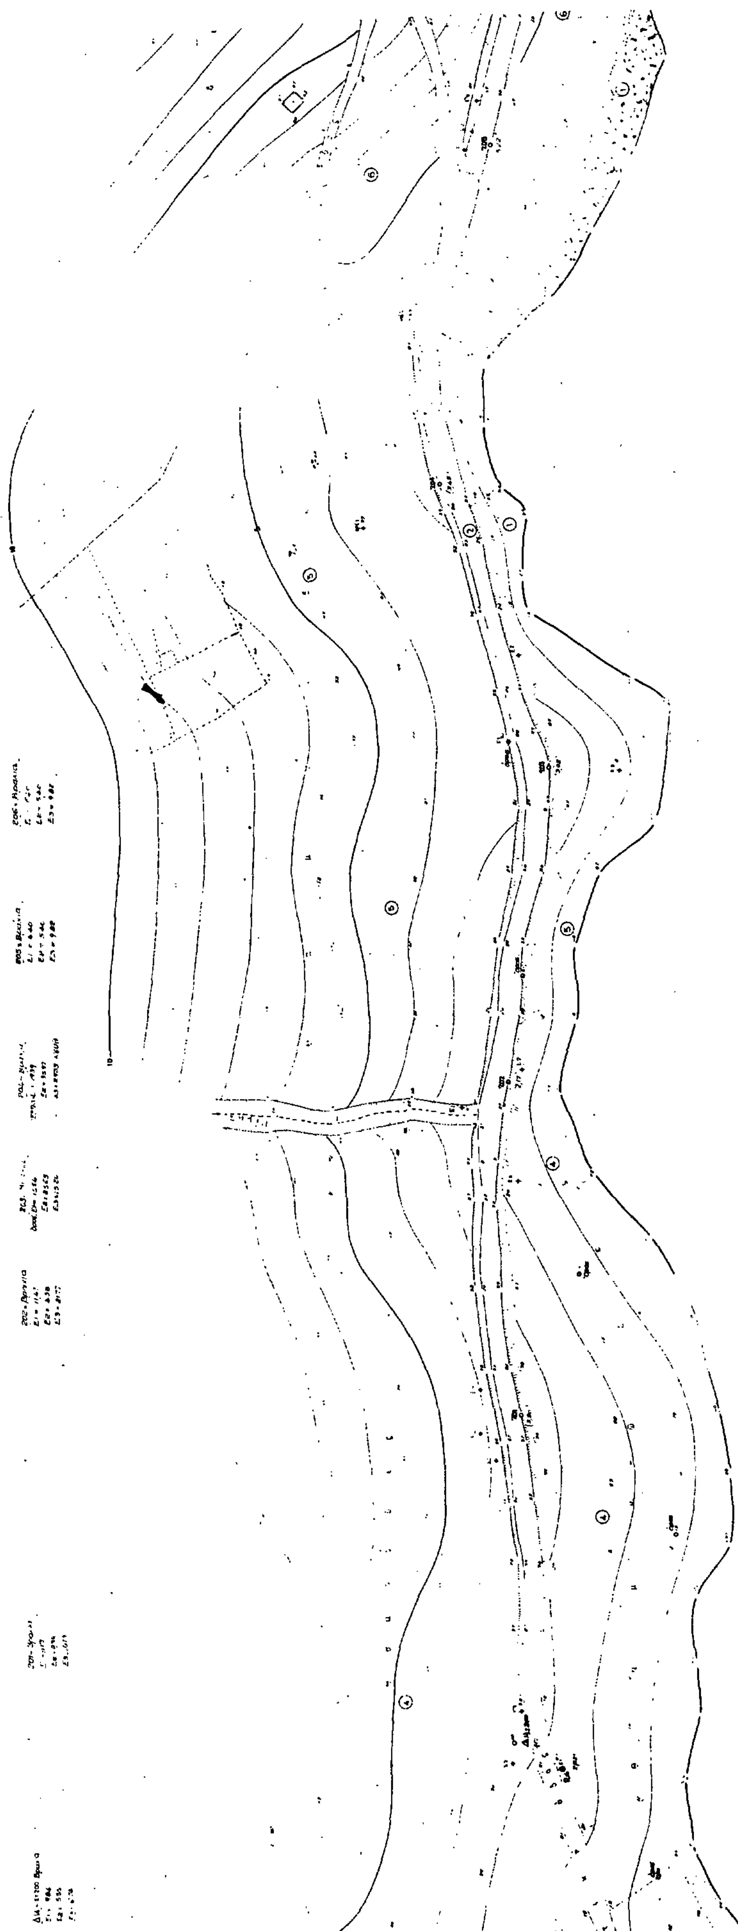



ΝΟΤΙΟΣ ΕΥΒΟΪΚΟΣ ΚΟΛΠΟΣ


ΚΟΛΠΟΣ ΑΛΙΒΕΡΙΟΥ

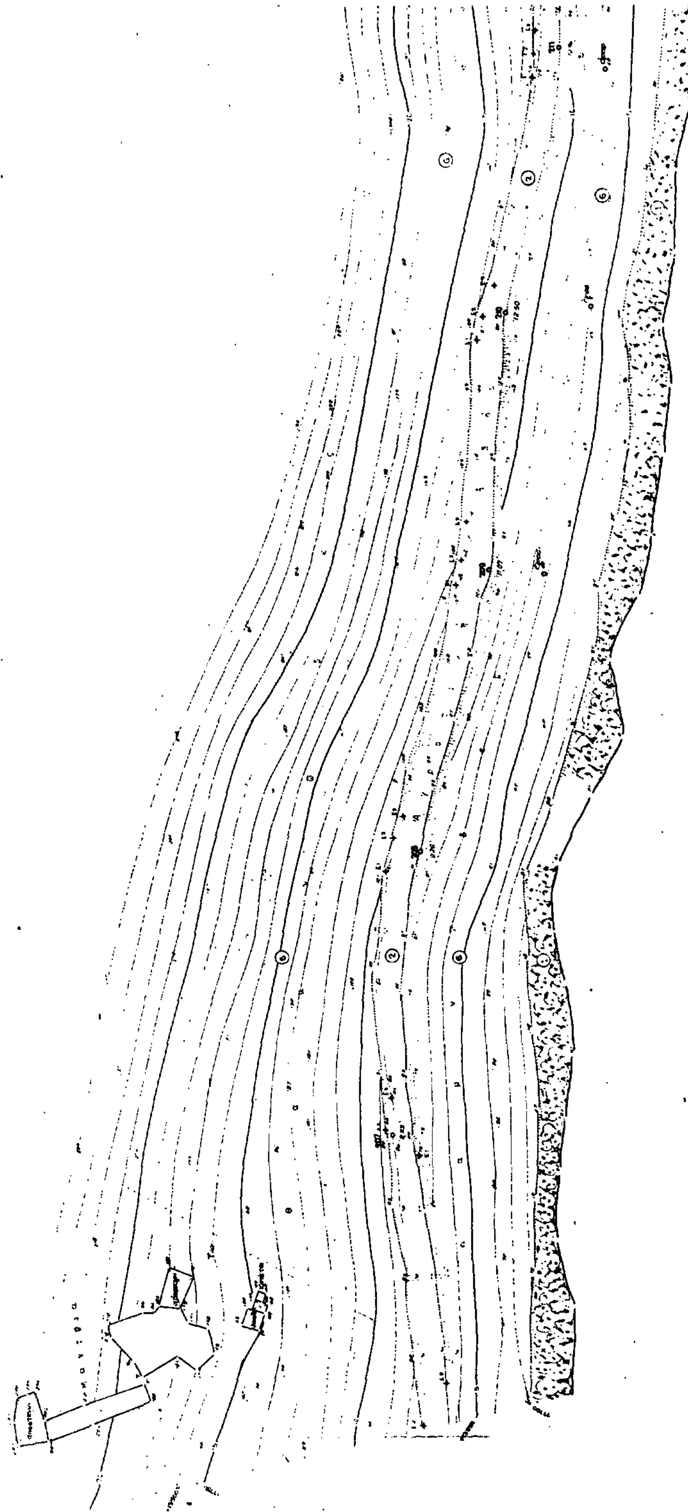


ΝΟΤΙΟΣ Ε
ΚΟΛΠ

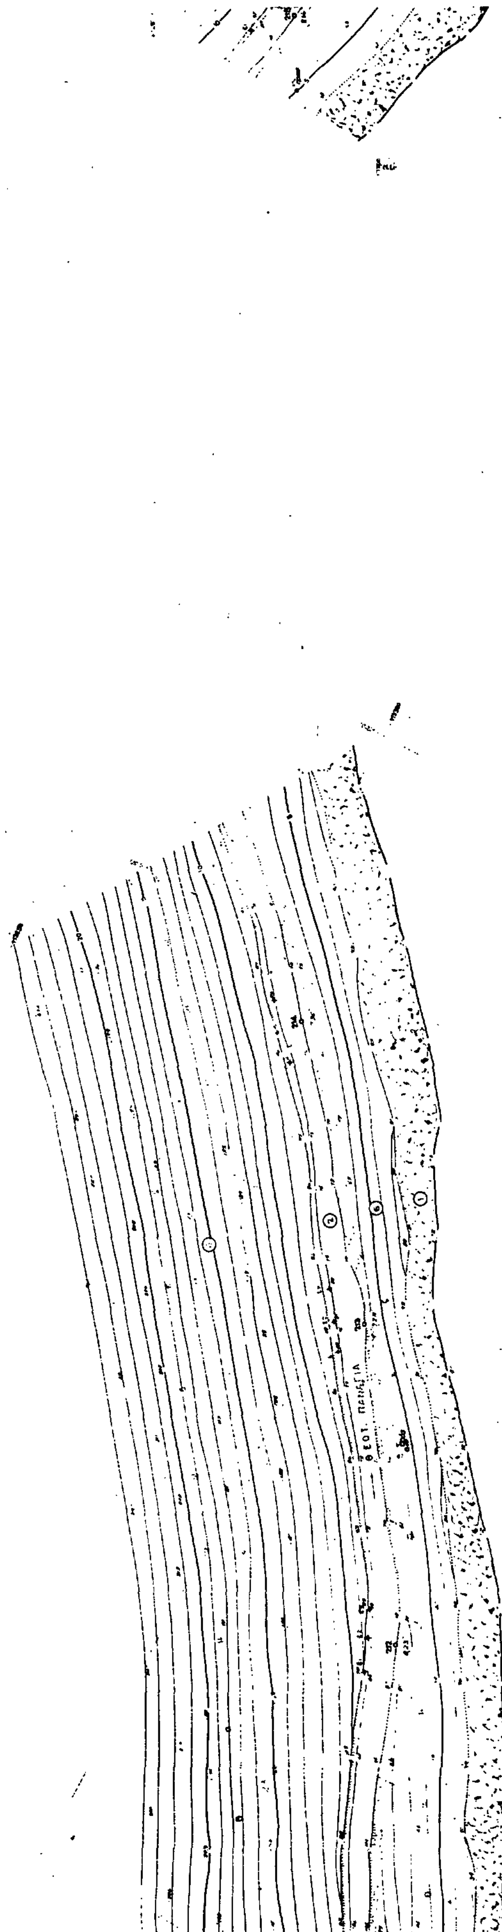
ΥΒΟΪΚΟΣ . ΚΟΛΠΟΣ
ΟΣ ΆΛΙΒΕΡΙΟΥ

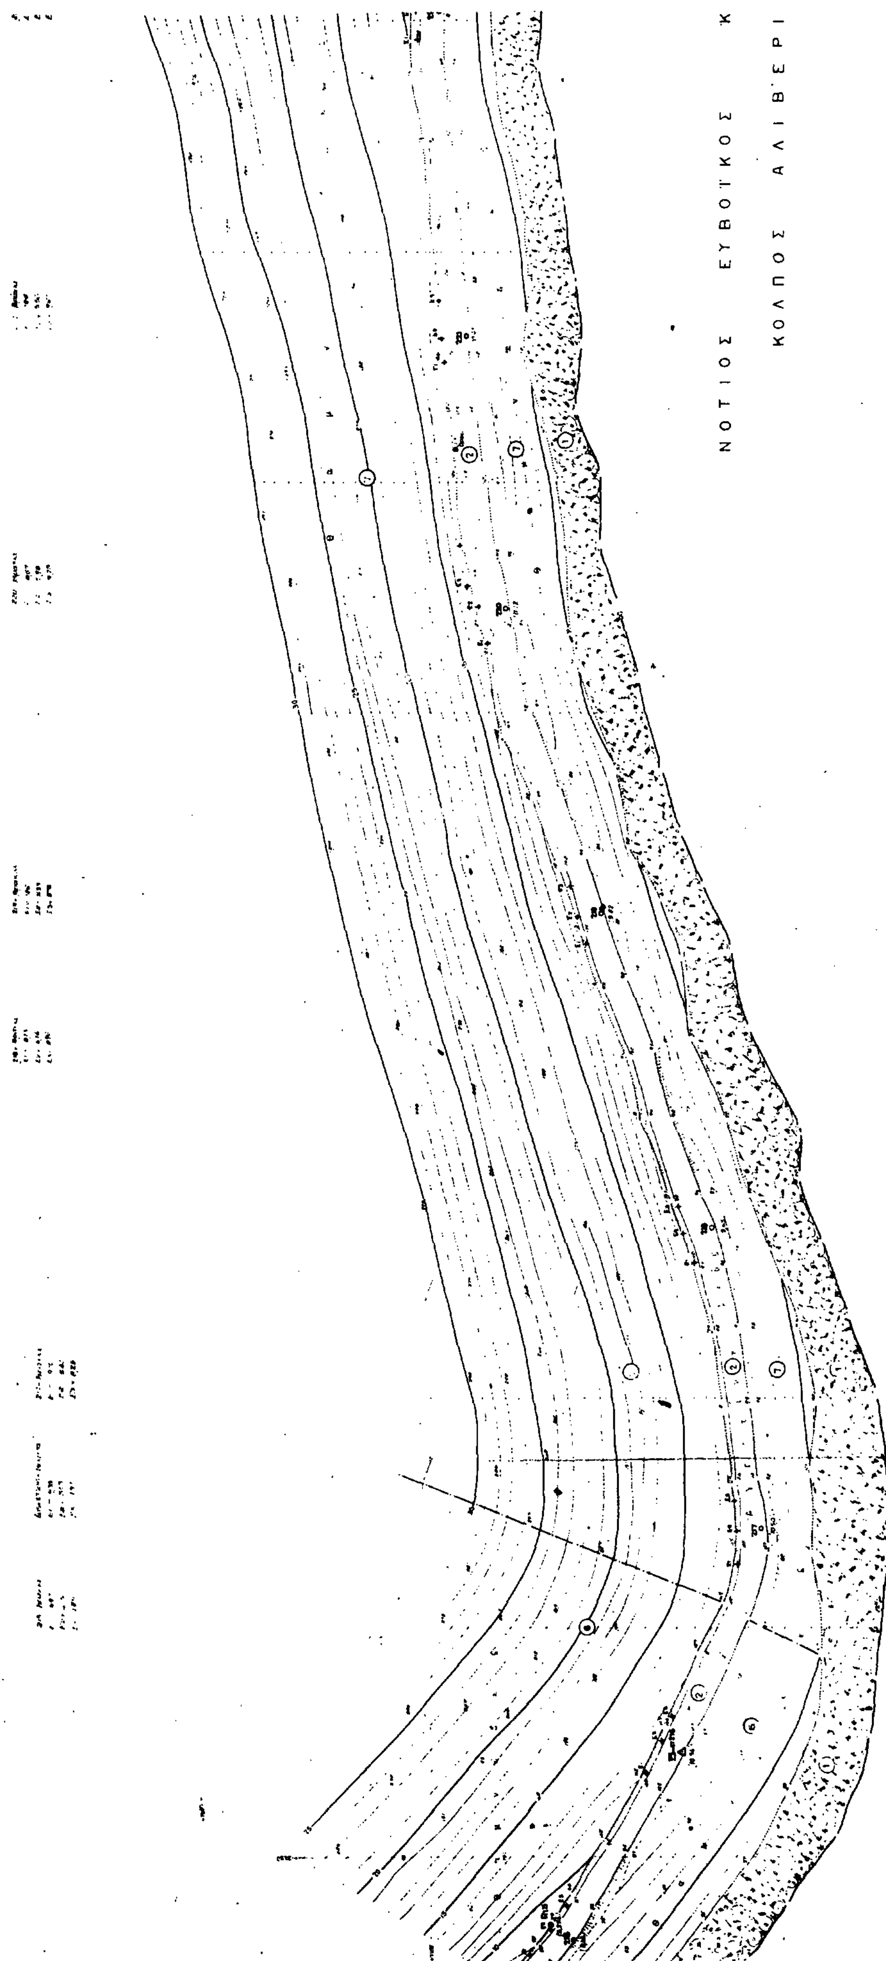
ΝΟΤΙΟΣ ΕΥΒΟΙΚΟΣ Κ
ΚΟΛΠΟΣ ΑΛΙΒΕΡΙ

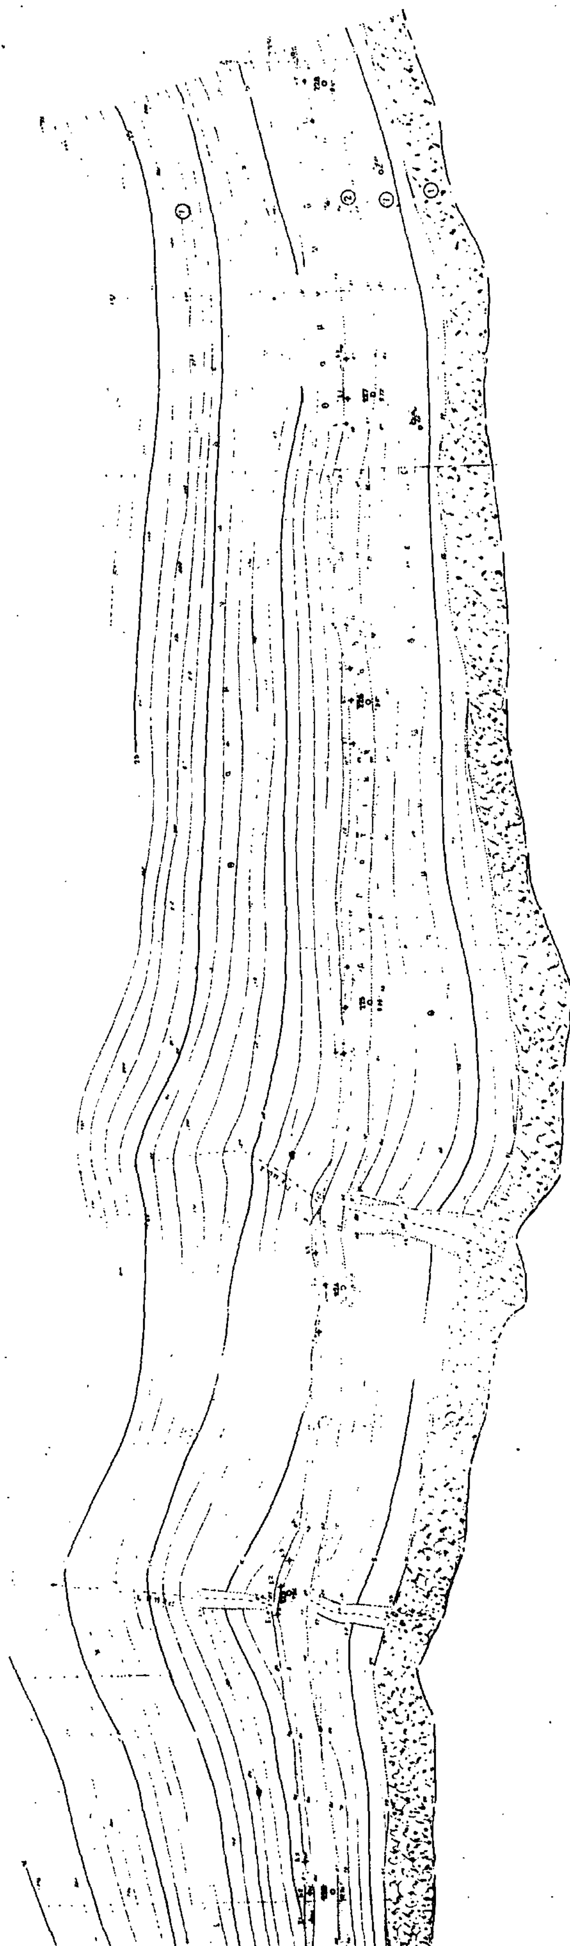

ΚΟΛΠΟΣ ΡΙΟΥ

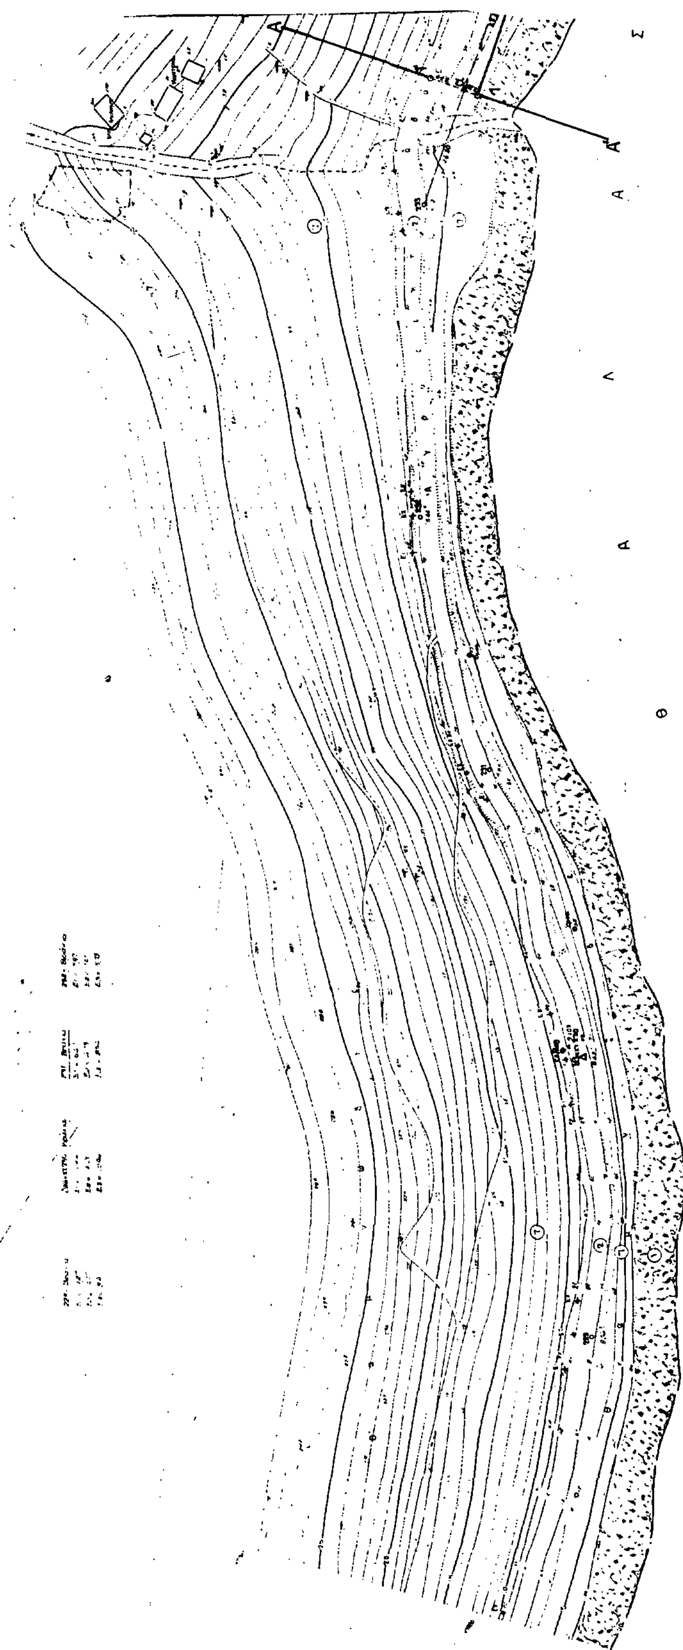

ΕΞΑΣΦΑΛΙΣΕΙΣ ΚΟΡΥΦΩΝ ΑΙΓΙΑΛΟΥ

1

Σ 233


α = 3,20

β = 27,49

ΕΞΑΣΦΑΛΙΣΕΙΣ ΚΟΡΥΦΩΝ ΠΑΡΑΛΙΑΣ

1'

Σ 233 = 27,40

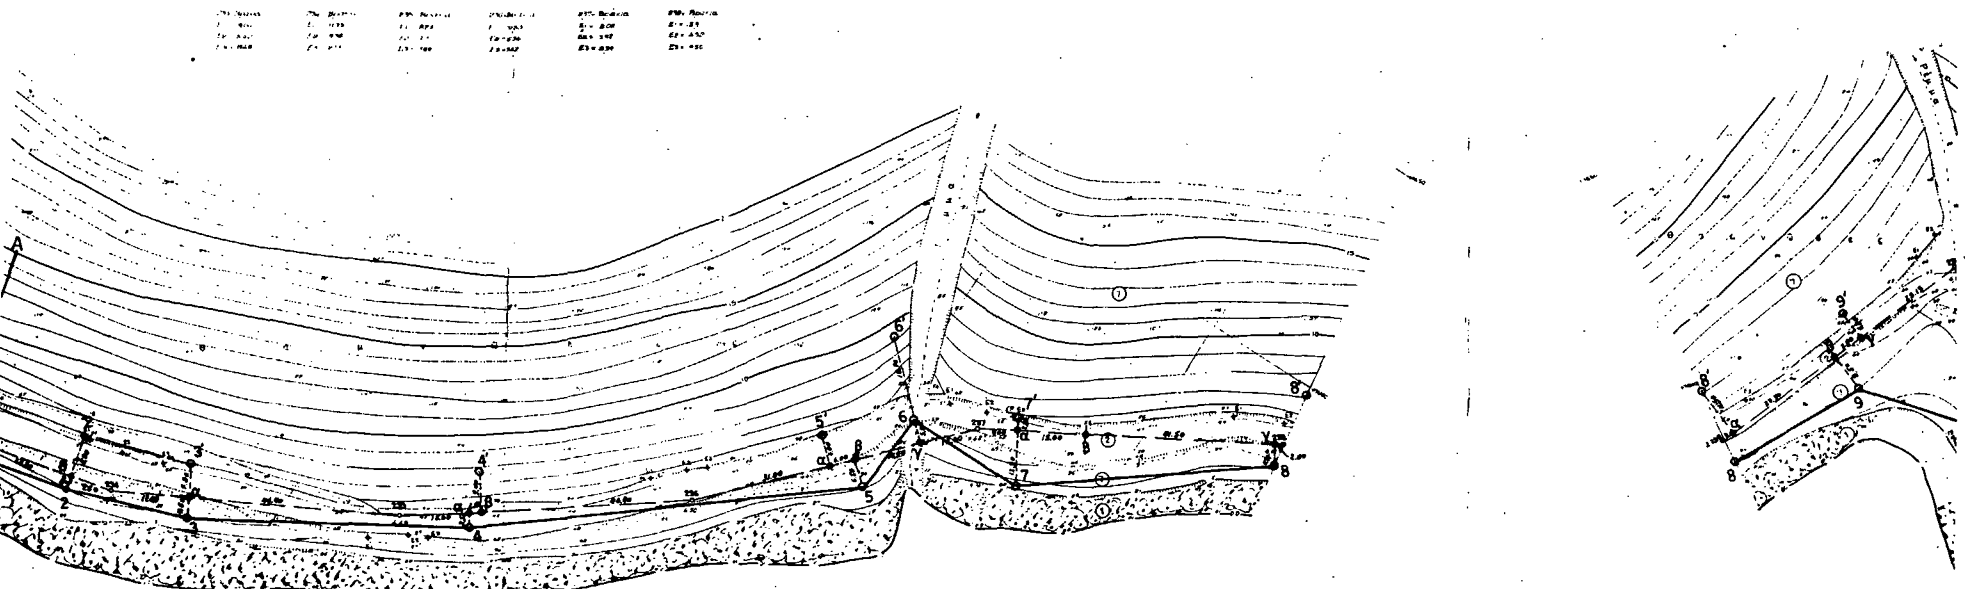

2
Σ.233α = 27,49
β = 3,20
Σ.234 = 10,02

3
Σ.234 = 17,59
α = 4,50
Σ.235 = 46,62

4
Σ.235 = 15,40
α = 3,50
β = 4,30

5
Σ.236 = 37,57
α = 8,85
β = 6,50

6
Σ.236β = 15,34
γ = 5,00
Σ.237 = 13,56

7
Σ.237 = 15,40
α = 12,50
β = 19,33

8
Σ.237β = 41,78
γ = 4,80
Σ.238 = 5,20

9
Σ.238α = 20,78
β = 8,50
γ = 11,01

2΄
Σ.233α = 28,68
β = 8,80
Σ.234 = 12,95

3΄
Σ.234 = 8,58
α = 7,50
Σ.235 = [illegible]

4΄
Σ.235 = 17,48
α = 7,34
β = [illegible]


5΄
Σ.236 = 31,78
α = 7,00
β = 9,22

6΄
Σ.236β = 27,78
γ = 23,70
Σ.237 = 26,84

7΄
Σ.237 = 9,34
α = 2,50
β = 15,24

8΄
Σ.238 = 11,88
α = 11,30
β = 29,81

9΄
Σ.238β = 9,42
γ = 6,30
Σ.237 = 25,93

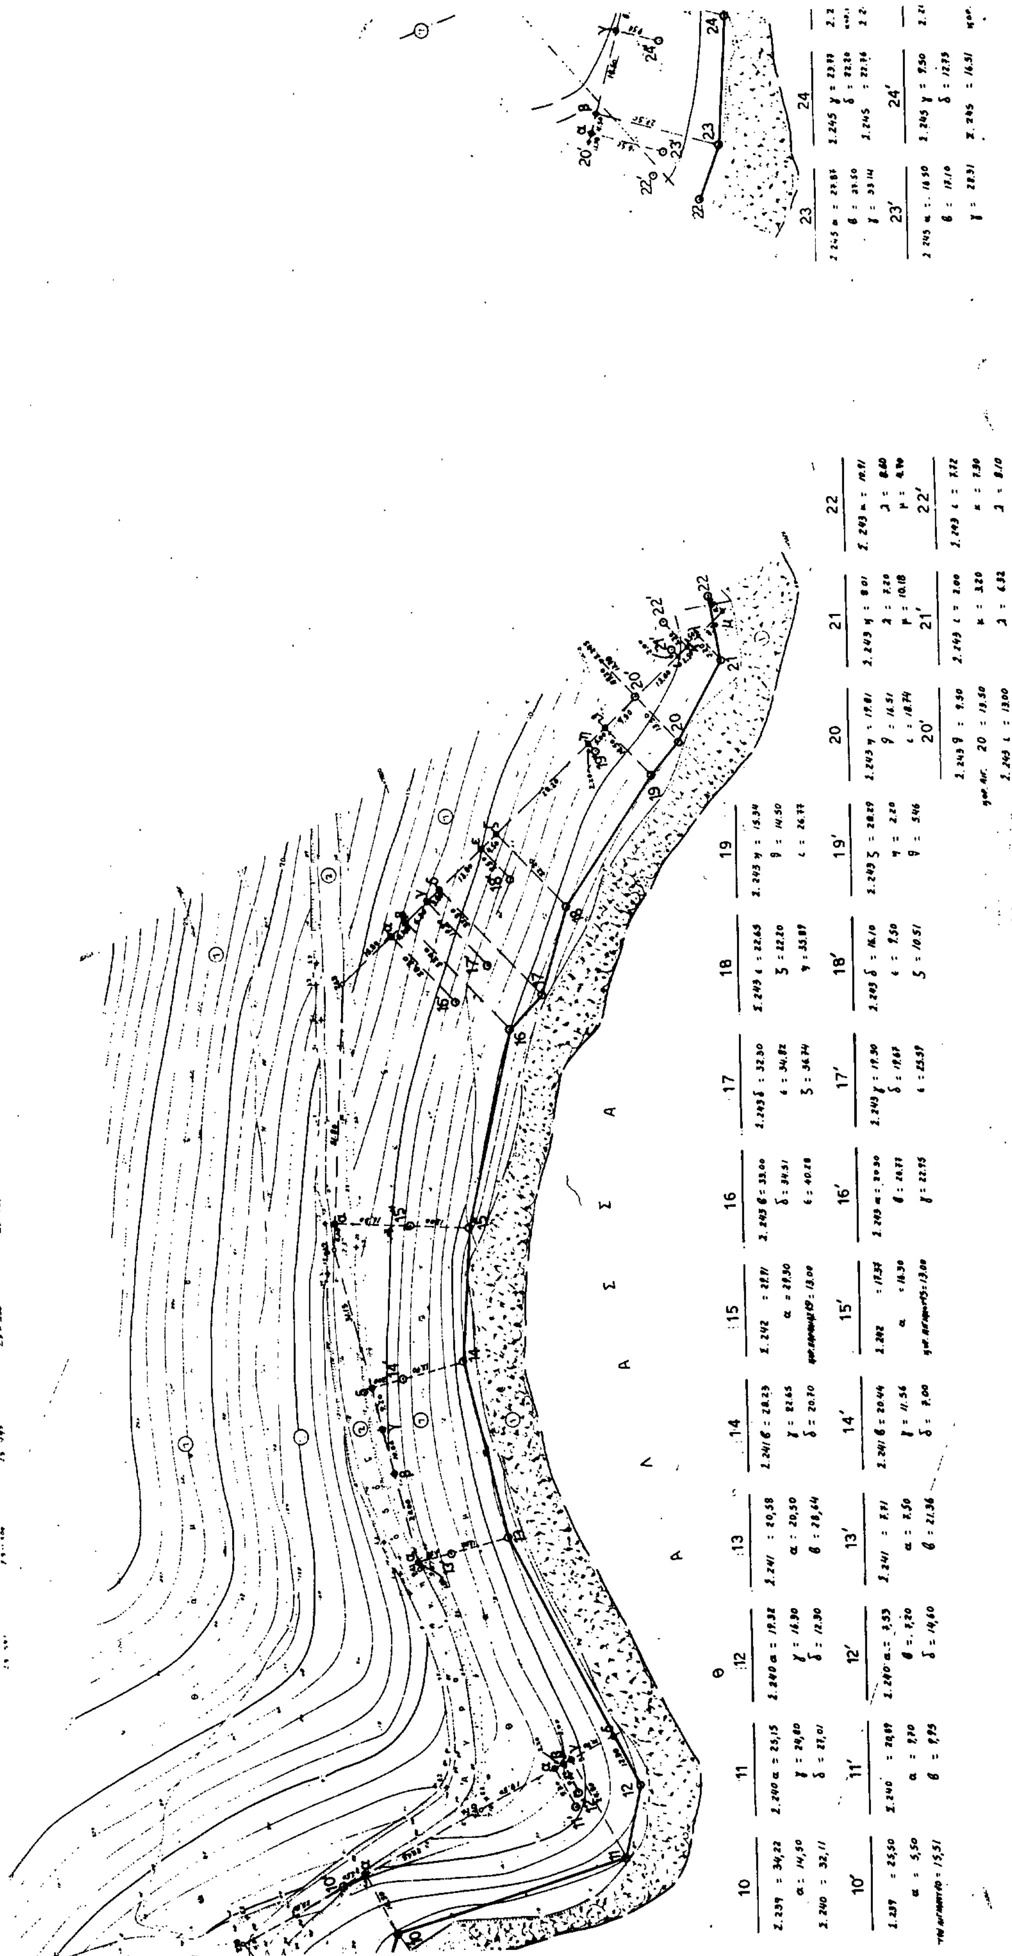
Θ Α Λ Α Σ Σ Α

25
45 = 24.82
αρ.25' = 16.12
45 ε = 14.00

26
Σ.245 = 36.31
ε = 19.10
χορ.αιγ.25 = 13.00

25'
45 = 12.50
ε = 8.00
αιγ.25 = 16.12

26'
Σ.245 ε = 13.00
χορ.αιγ.26 = 14.00
χορ.αιγ.25 = 17.10

27
Σ.247 = 18.74
Σ.247 α = 15.00
χορ.αιγ.27' = 13.52

28
Σ.247 α = 23.85
β = 14.80
γ = 15.62

29
Σ.247 γ = 35.82
δ = 24.20
ε = 24.61

30
Σ.248 = 29.22
α = 21.30
β = 23.55

27'
Σ.247 α = 3.70
β = 15.00
χορ.αιγ.27 = 13.52

28'
Σ.247 β = 5.50
γ = 2.30
δ = 9.29

29'
Σ.247 γ = 17.73
δ = 12.35
ε = 11.50

30'
Σ.248 = 21.54
α = 8.00
β = 12.81

31
Σ.248 γ = 31.57
δ = 27.20
Σ.249 = 29.35

32
Σ.249 = 29.47
β = 28.00
γ = 29.70

33
Σ.249 α = 27.30
β = 23.75
γ = 21.30

34
Σ.249 γ = 27.85
δ = 22.80
ε = 30.79

35
Σ.249 δ = 25.56
ε = 15.00
Σ.250 = 17.65

36
Σ.250 α = 9.26
β = 4.30
Σ.251 = 30.31

37
Σ.250 α = 38.20
β = 30.00
Σ.251 α = 10.00

38
Σ.252 = 3.50
α = 26.00
β = 42.20

39
Σ.252 = 23.69
α = 3.00
β = 22.40

40
Σ.252 α
Σ.253

31'
Σ.248 γ = 19.84
δ = 15.80
Σ.249 = 16.08

32'
Σ.249 = 14.71
α = 14.50
β = 15.97

33'
Σ.249 α = 18.00
β = 11.76
γ = 5.30

34'
Σ.249 γ = 17.59
δ = 7.30
ε = 21.95

35'
Σ.249 δ = 16.00
ε = 4.70
Σ.250 = 14.00


36'
Σ.250 = 15.81
α = 9.00
β = 12.18


37'
Σ.251 = 13.50
α = 16.80
β = 24.13


38'
Σ.251 γ = 15.62
δ = 12.00
Σ.252 = 13.42


39'
Σ.252 = 24.82
α = 8.00
β = 23.60


4[illegible]
Σ.252 α : 22
β : [illegible]
Σ.253 : 5[illegible]

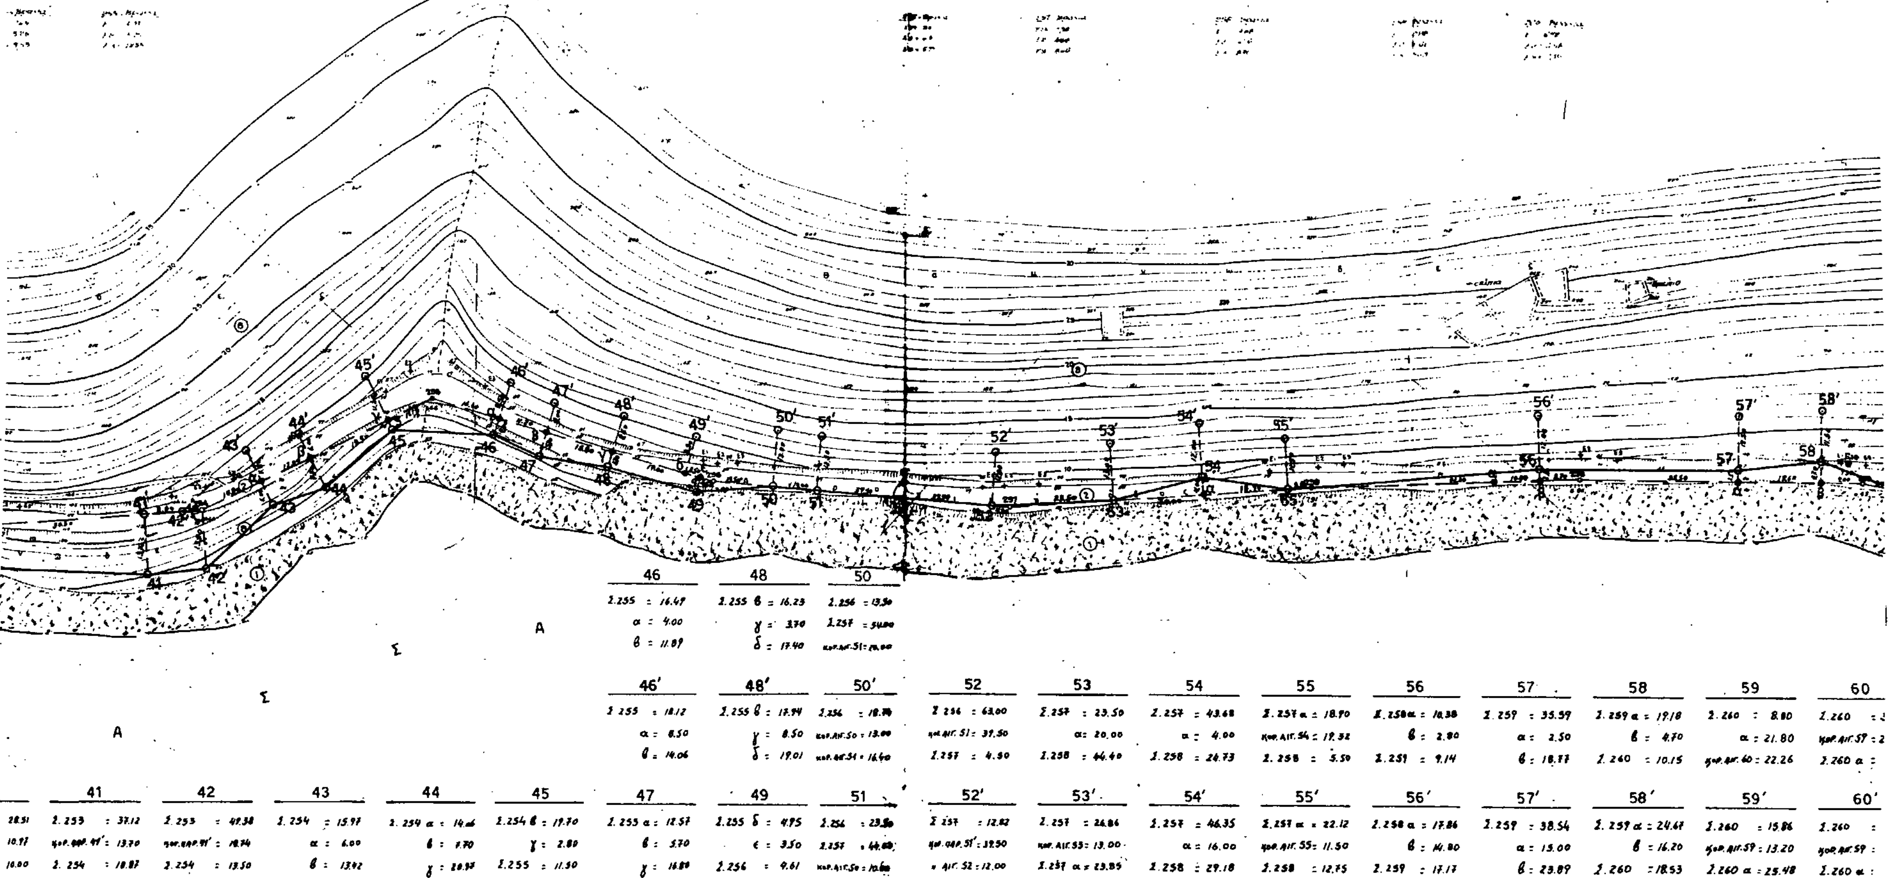

Α
Σ
Σ
Α
46
Σ.255 = 16.47
α = 4.00
β = 11.89
48
Σ.255 β = 16.23
γ = 3.70
δ = 17.40
50
Σ.256 = 13.50
Σ.257 = 54.00
κορ.αιγ.51 = 18.00
46'
Σ.255 = 18.12
α = 8.50
β = 14.06
48'
Σ.255 β = 17.94
γ = 8.50
δ = 19.01
50'
Σ.256 = 18.70
κορ.αιγ.50 = 13.00
κορ.αιγ.51 = 16.40
52
Σ.256 = 63.00
κορ.αιγ.51 = 39.50
Σ.257 = 4.50
53
Σ.257 = 23.50
α = 20.00
Σ.258 = 44.40
54
Σ.257 = 43.68
α = 4.00
Σ.258 = 26.73
55
Σ.257 α = 18.90
κορ.αιγ.54 = 19.32
Σ.258 = 5.50
56
Σ.258 α = 16.38
β = 2.80
Σ.259 = 9.14
57
Σ.259 = 35.59
α = 2.50
β = 18.77
58
Σ.259 α = 19.18
β = 4.70
Σ.260 = 10.15
59
Σ.260 = 8.80
α = 21.80
κορ.αιγ.60 = 22.26
60
Σ.260 =
κορ.αιγ.59 = 2
Σ.260 α =
= 28.51
= 10.97
= 10.00
41
Σ.253 = 37.12
κορ.αιγ.41' = 13.70
Σ.254 = 18.87
42
Σ.253 = 47.38
κορ.αιγ.41' = 18.74
Σ.254 = 13.50
43
Σ.254 = 15.97
α = 6.00
β = 13.42
44
Σ.254 α = 14.06
β = 7.70
γ = 20.97
45
Σ.254 β = 19.70
γ = 2.80
Σ.255 = 11.50
47
Σ.255 α = 12.57
β = 5.70
γ = 16.80
49
Σ.255 δ = 4.95
ε = 3.50
Σ.256 = 9.61
51
Σ.256 = 23.50
Σ.257 = 44.00
κορ.αιγ.50 = 10.60
52'
Σ.257 = 12.82
κορ.αιγ.51' = 39.50
κορ.αιγ.52 = 12.00
53'
Σ.257 = 26.86
κορ.αιγ.53 = 13.00
Σ.257 α = 23.85
54'
Σ.257 = 46.35
α = 16.00
Σ.258 = 29.18
55'
Σ.257 α = 22.12
κορ.αιγ.55 = 11.50
Σ.258 = 12.75
56'
Σ.258 α = 17.86
β = 14.80
Σ.259 = 17.17
57'
Σ.259 = 38.54
α = 15.00
β = 23.89
58'
Σ.259 α = 24.47
β = 16.20
Σ.260 = 18.53
59'
Σ.260 = 15.86
κορ.αιγ.59 = 13.20
Σ.260 α = 25.48
60'
Σ.260 =
κορ.αιγ.59 =
Σ.260 α =
22.32
2.30
5.05
41'
Σ.253 = 34.50
Σ.254 = 13.00
κορ.αιγ.41 = 13.70
42'
Σ.253 = 43.00
Σ.254 = 4.50
κορ.αιγ.42 = 14.25
43'
Σ.254 = 16.73
α = 7.80
β = 14.31
44'
Σ.254 α = 13.47
β = 6.00
γ = 20.40
45'
Σ.254 β = 22.49
γ = 11.20
Σ.255 = 15.80
47'
Σ.255 α = 13.21
β = 7.00
γ = 17.28
49'
Σ.255 δ = 8.50
ε = 9.19
Σ.256 = 10.70
51'
Σ.256 = 26.62
κορ.αιγ.50 = 16.08
κορ.αιγ.51 = 12.80

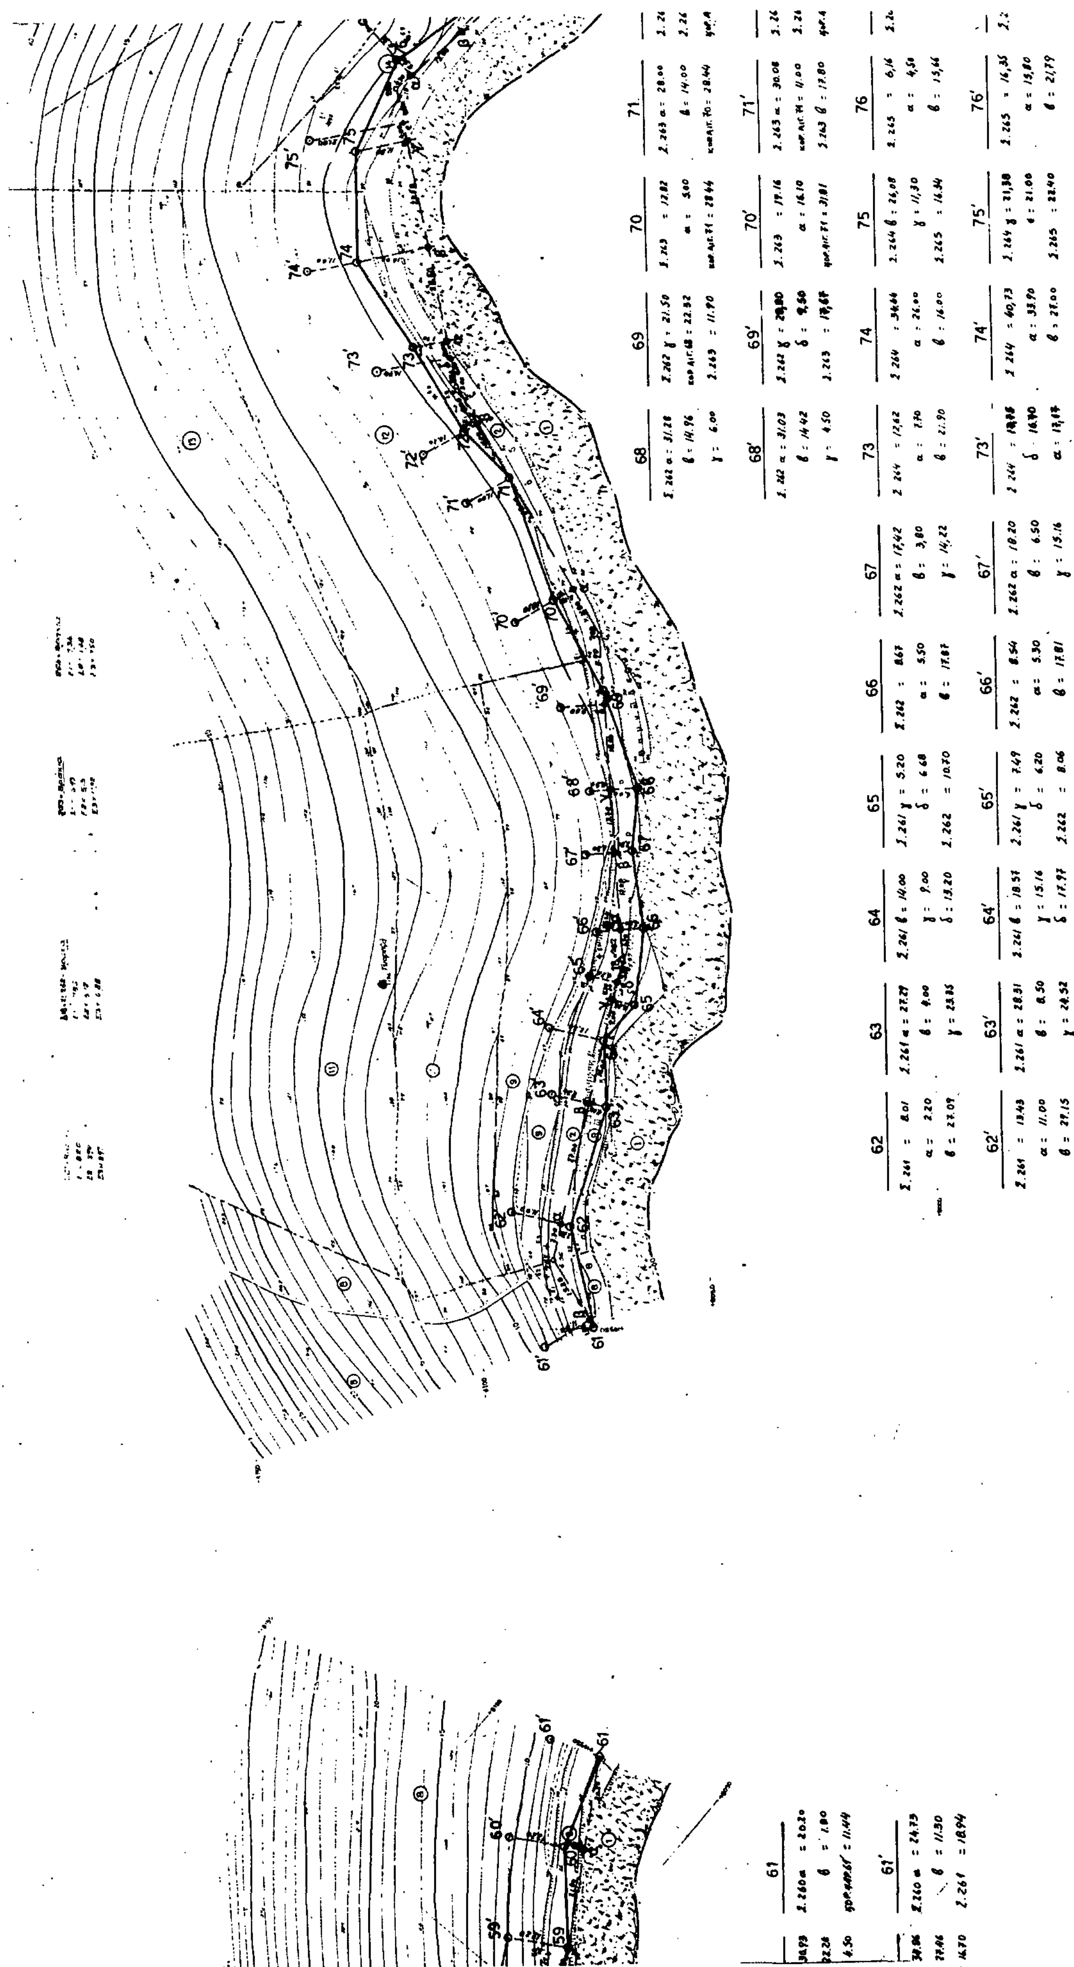

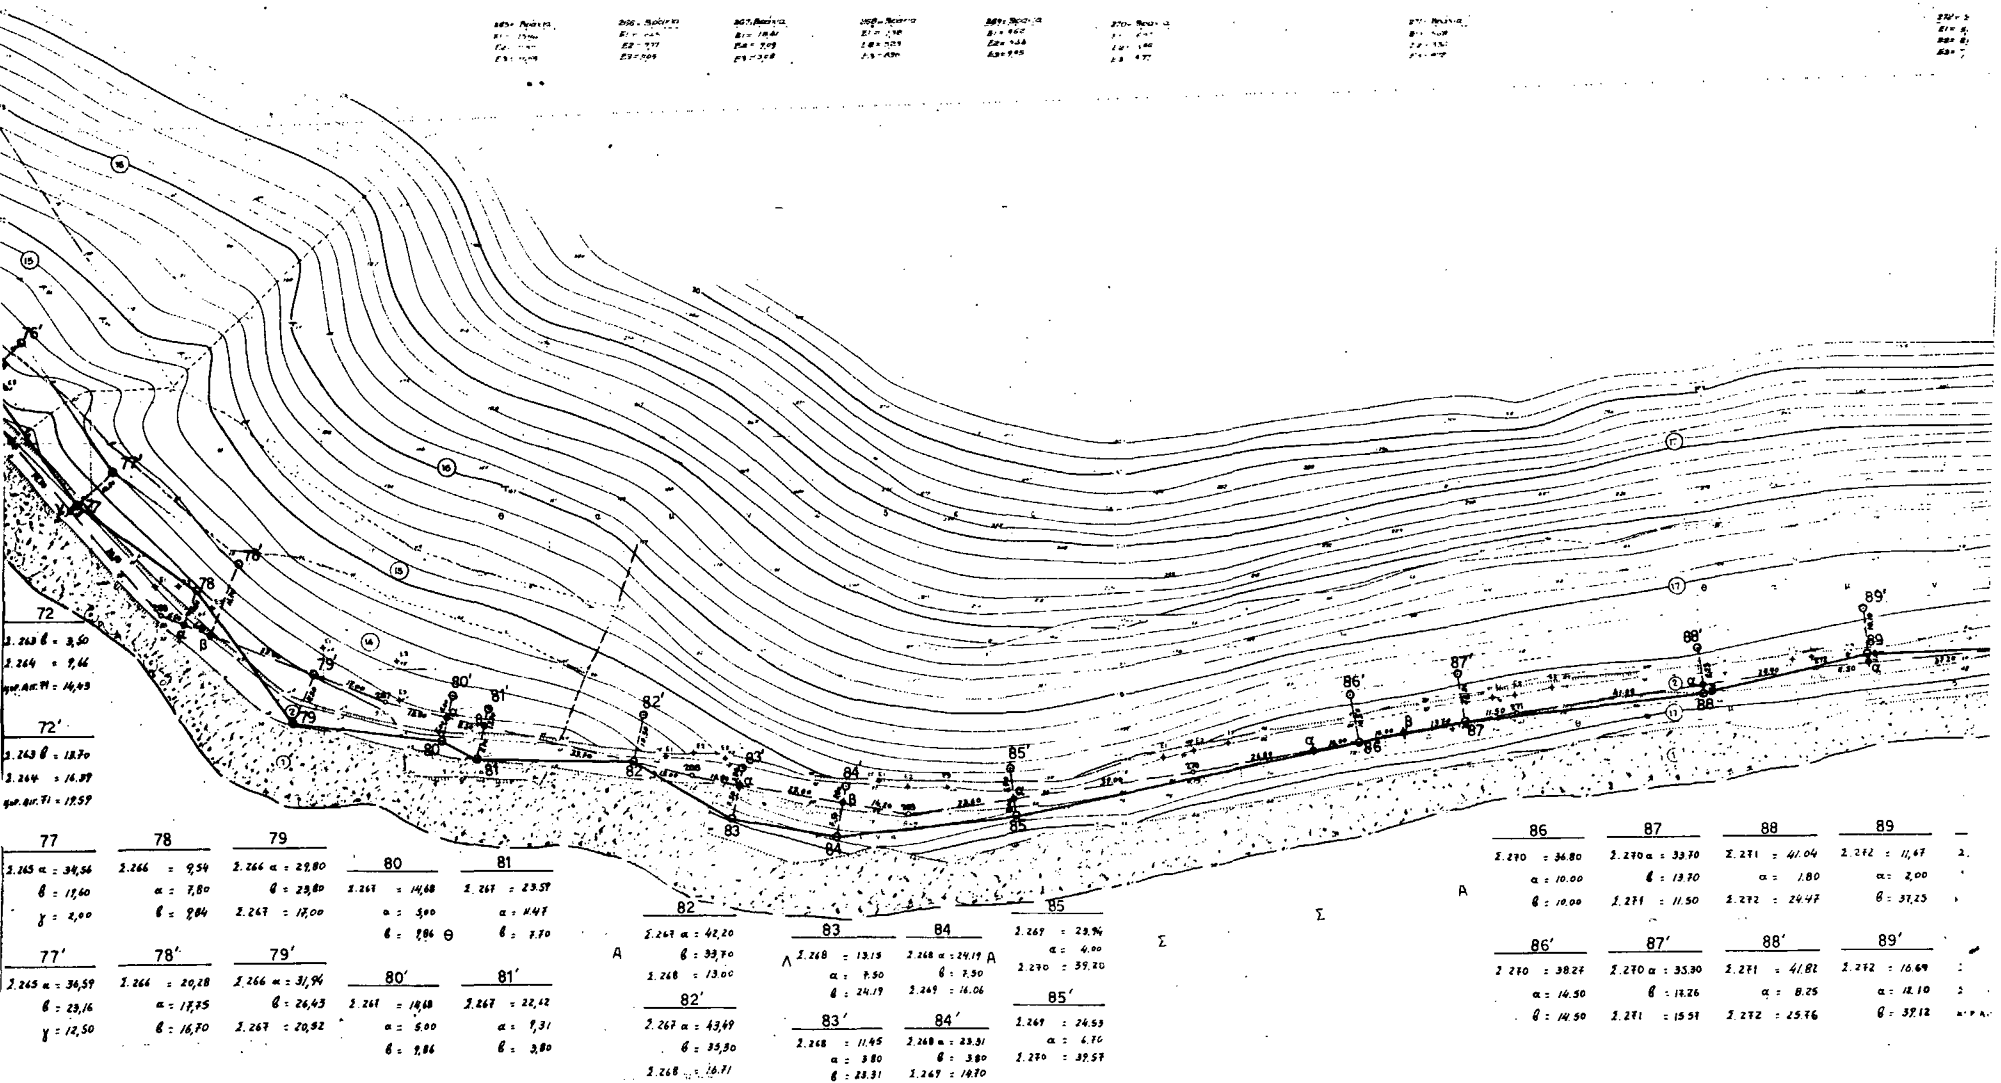
72
Σ.263 β = 3,50
Σ.264 = 9,66
72'
Σ.263 β = 13,70
Σ.264 = 16,39
77
Σ.265 α = 34,56
β = 17,60
γ = 2,00
77'
Σ.265 α = 34,59
β = 23,16
γ = 12,50
78
Σ.266 = 9,54
α = 7,80
β = 9,84
78'
Σ.266 = 20,28
α = 17,75
β = 16,70
79
Σ.266 α = 29,80
β = 29,80
Σ.267 = 17,00
79'
Σ.266 α = 31,94
β = 26,43
Σ.267 = 20,52
80
Σ.267 = 14,68
α = 5,00
β = 9,86
80'
Σ.267 = 18,68
α = 5,00
β = 9,86
81
Σ.267 = 23,59
α = 11,47
β = 7,70
81'
Σ.267 = 22,42
α = 9,31
β = 3,80
82
Σ.267 α = 42,20
β = 33,70
Σ.268 = 13,00
82'
Σ.267 α = 43,49
β = 35,50
Σ.268 = 16,71
83
Σ.268 = 13,15
α = 7,50
β = 24,19
83'
Σ.268 = 11,45
α = 3,80
β = 23,31
84
Σ.268 α = 24,19
β = 7,50
Σ.269 = 16,06
84'
Σ.268 α = 23,31
β = 3,80
Σ.269 = 14,70
85
Σ.269 = 23,94
α = 4,00
Σ.270 = 39,20
85'
Σ.269 = 24,53
α = 6,70
Σ.270 = 39,57
86
Σ.270 = 36,80
α = 10,00
β = 10,00
86'
Σ.270 = 38,27
α = 14,50
β = 14,50
87
Σ.270 α = 33,70
β = 13,70
Σ.271 = 11,50
87'
Σ.270 α = 35,30
β = 13,26
Σ.271 = 15,51
88
Σ.271 = 41,04
α = 1,80
Σ.272 = 24,47
88'
Σ.271 = 41,82
α = 8,25
Σ.272 = 25,76
89
Σ.272 = 11,67
α = 2,00
β = 37,25
89'
Σ.272 = 16,69
α = 12,10
β = 37,12
Α
Λ
Α
Σ
Σ
Α

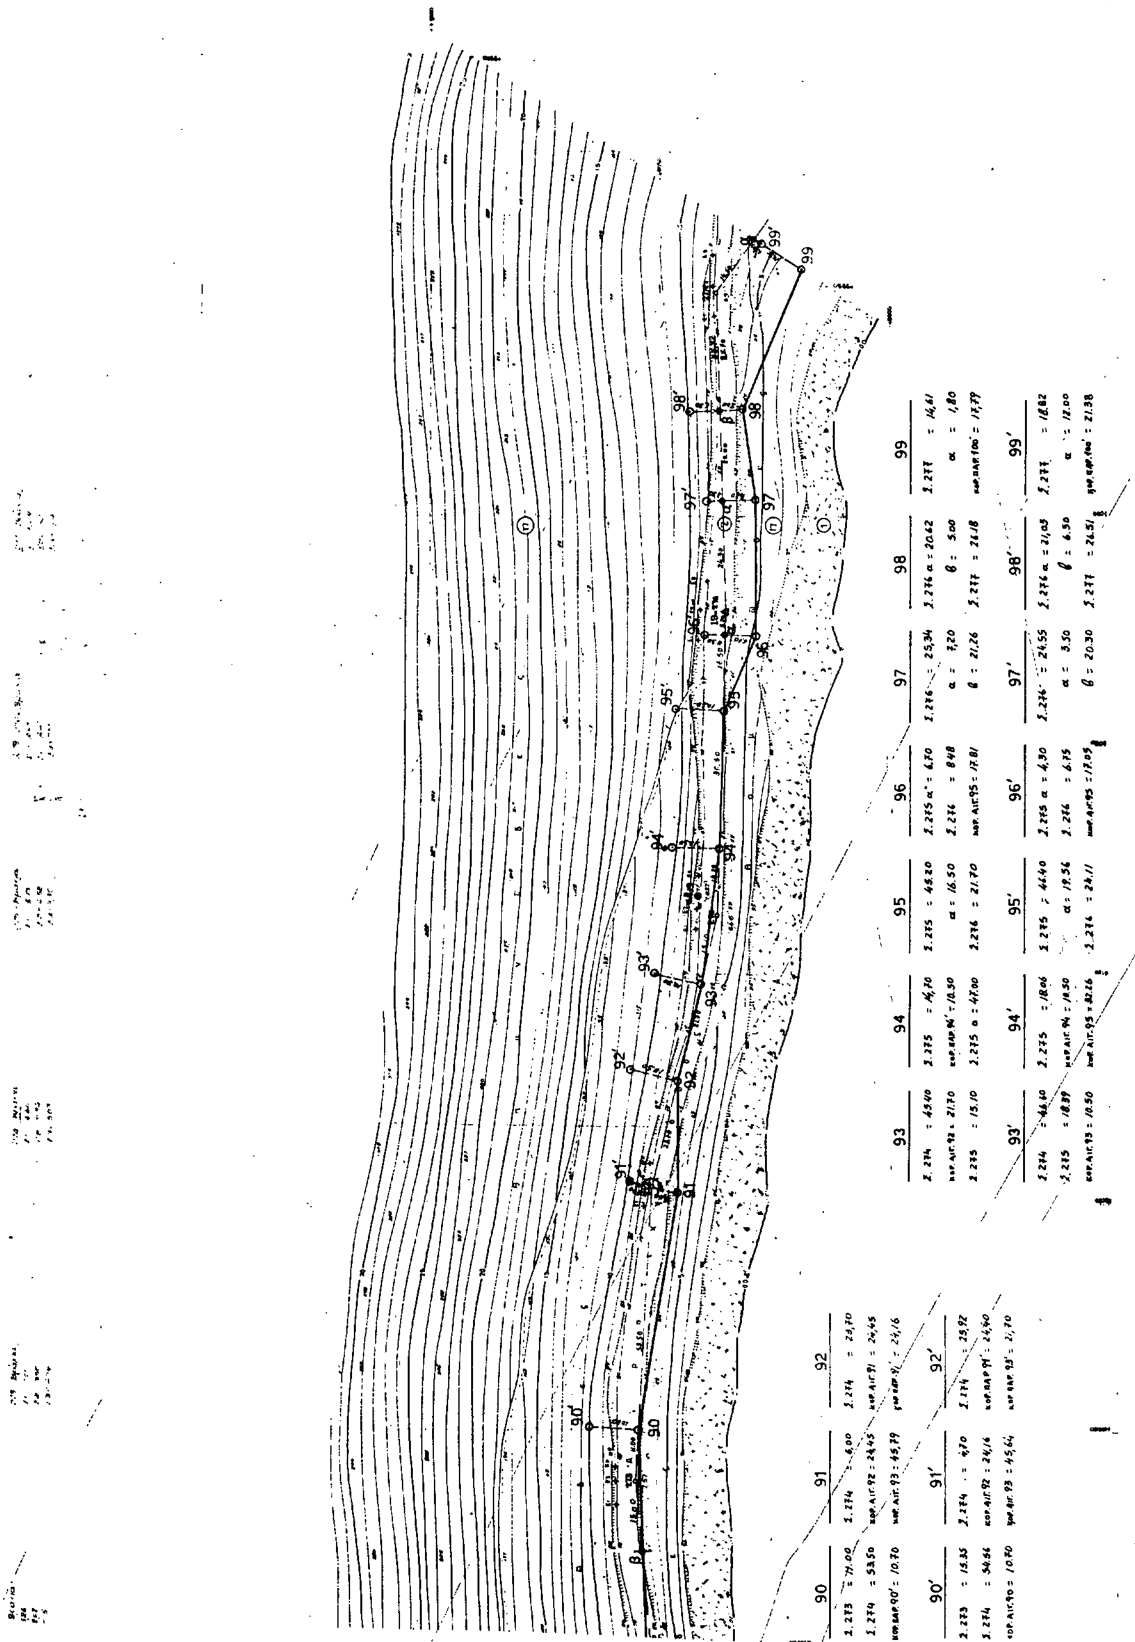

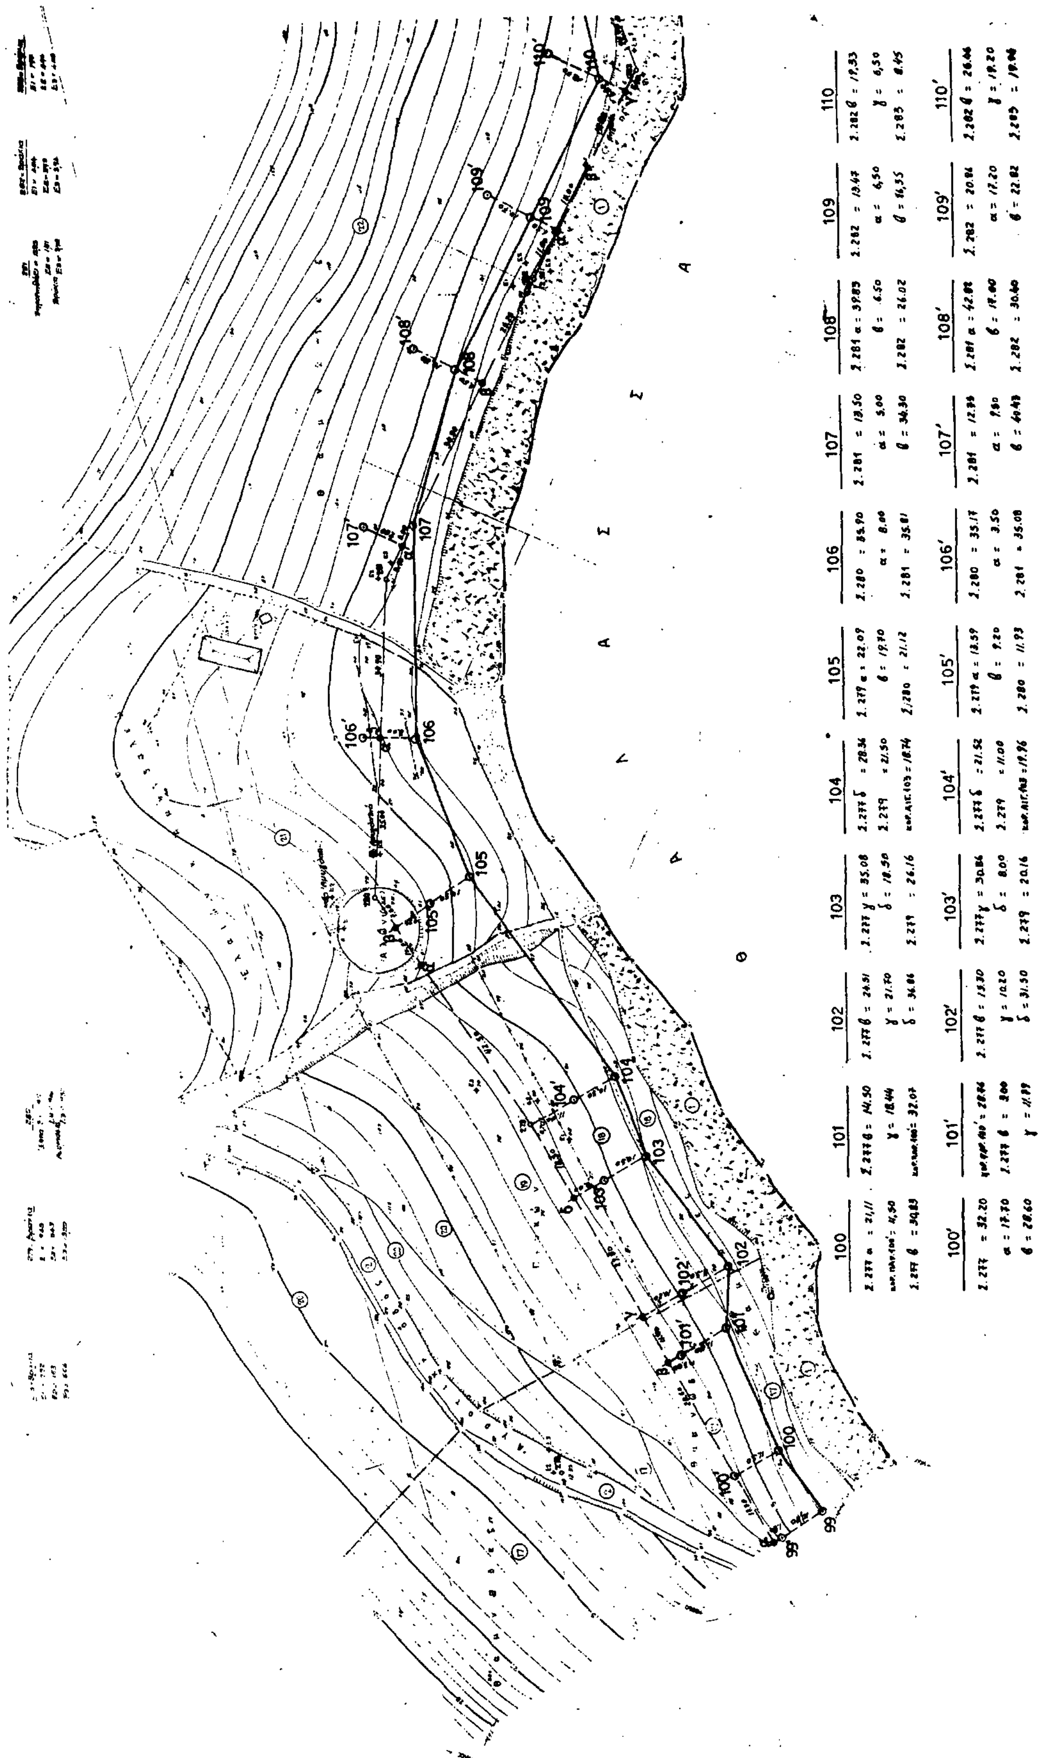
Θ
Α
Λ
Α
Σ
Σ
Α
100
101
102
103
104
105
106
107
108
109
110
100'
101'
102'
103'
104'
105'
106'
107'
108'
109'
110'

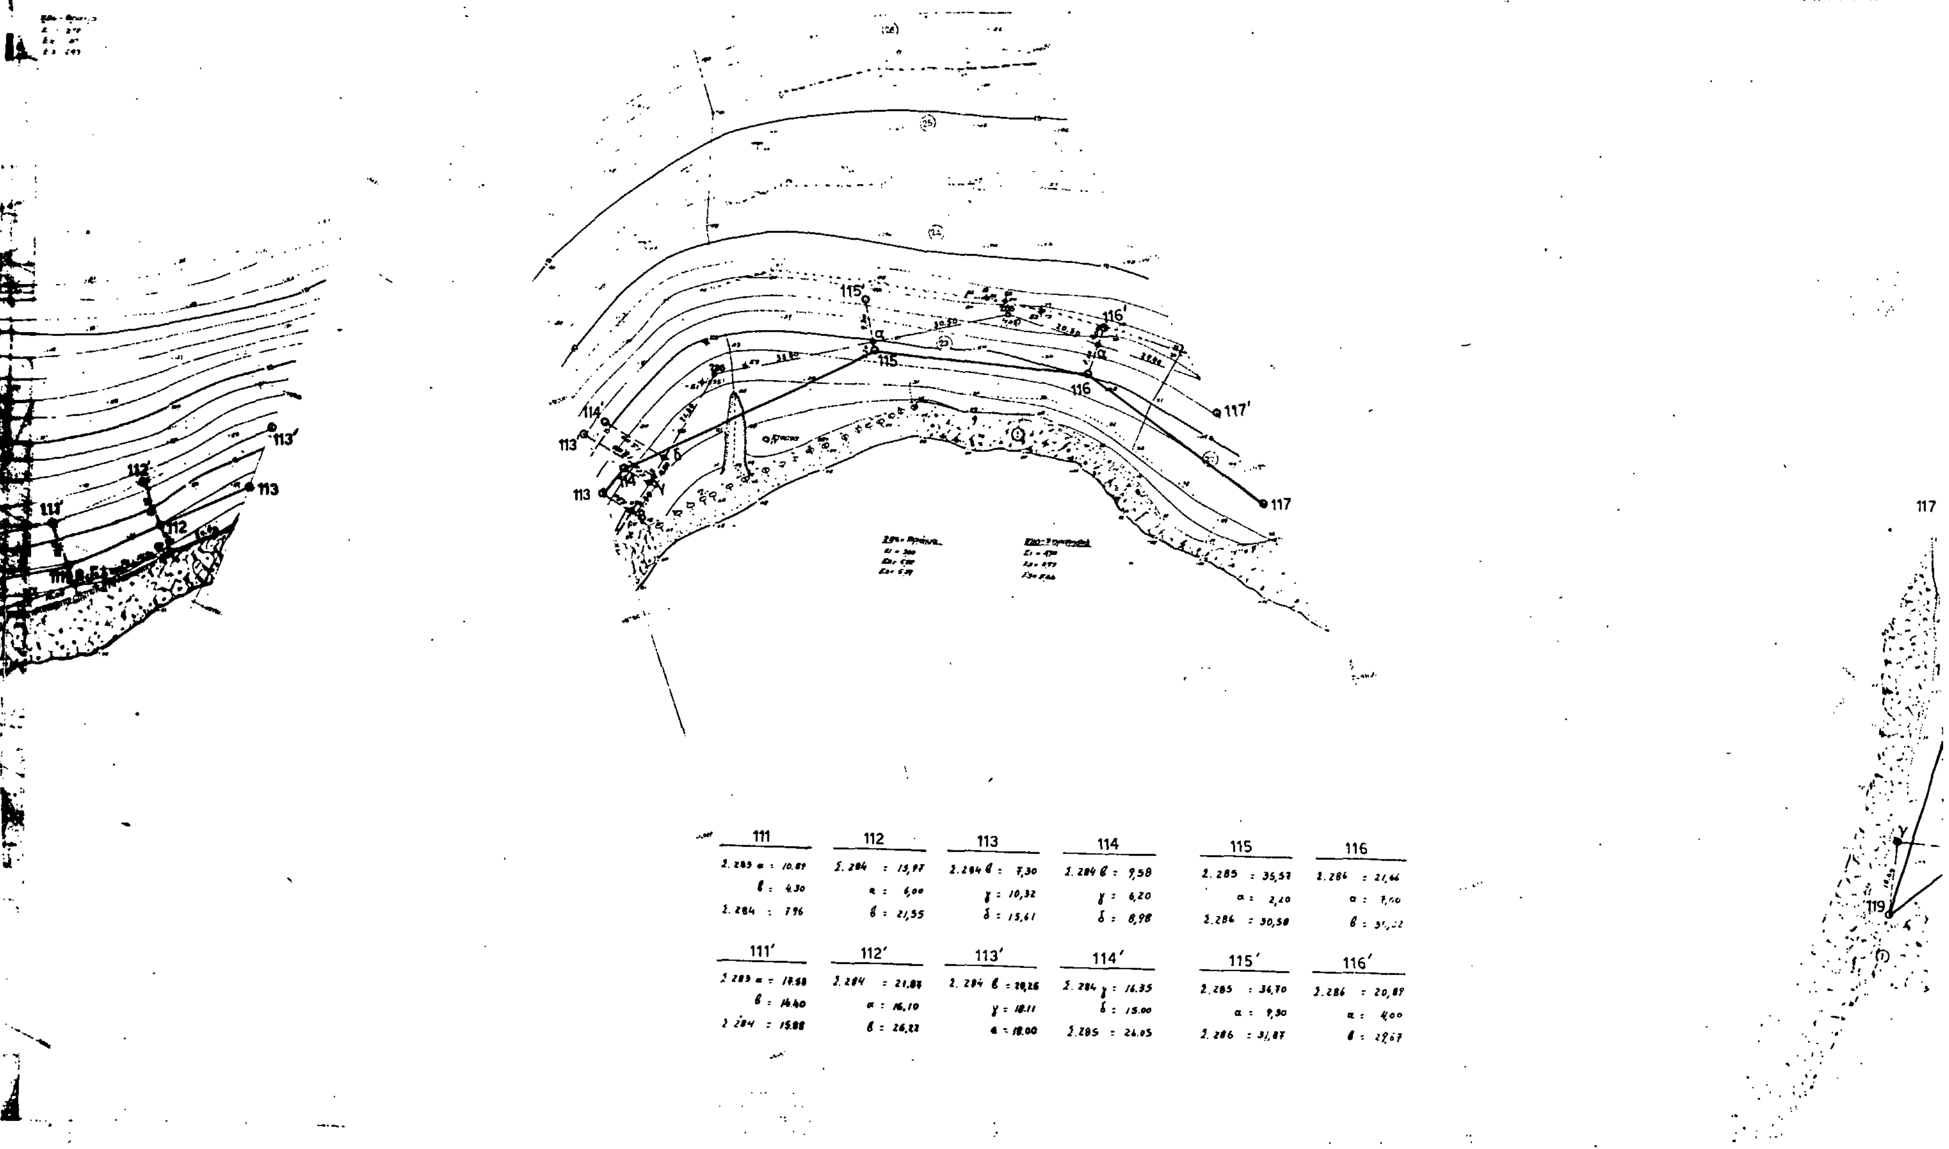
111'
112'
113'
113
112
111
113
114'
114
115'
115
116'
116
117'
117
117
119
111
Σ.283 α : 10.89
β : 4.30
Σ.284 : 7.96
112
Σ.284 : 15,97
α : 6,00
β : 21,55
113
Σ.284 β : 7,30
γ : 10,32
δ : 15,61
114
Σ.284 β : 9,58
γ : 6,20
δ : 8,98
115
Σ.285 : 35,57
α : 2,20
Σ.286 : 30,58
116
Σ.286 : 21,66
111'
β : 14.40
Σ.284 : 15.88
112'
Σ.284 : 21.87
α : 16,10
β : 26,22
113'
Σ.284 β : 20,26
γ : 18.11
114'
Σ.284 γ : 16.35
δ : 15.00
Σ.285 : 26.05
115'
Σ.285 : 36,70
α : 9,30
Σ.286 : 31,87
116'
Σ.286 : 20,89
α : 4,00
β : 29,67

117
Σ.287 : 22.16
α : 18.30
β : 27.11

118
Σ.287 β : 20.23
κορ.αρ.118′ : 11.70
Σ.288 : 20.97

119
Σ.288 α : 37.48
β : 26.80
γ : 16.00

120
Σ.288 : 20.00
δ : 4.00
Σ.289 : 37.30

121
Σ.289 : 42.00
α : 10.00
Σ.290 : 3.90

122
Σ.290 : 14.92
α : 9.50
κορ.αρ.122′ : 10.64

123
Σ.291 : 22.50
α : 25.50
κορ.αρ.124 : 12.26

124
Σ.291 : 23.32
α : 20.00
κορ.αρ.123 : 12.26

125
Σ.291 α : 22.31
κορ.αρ.125′ : 11.70
Σ.292 : 27.15

126
Σ.292 : 20.63
α : 11.34
β : 8.50

127
Σ.292 β : 35.24
γ : 15.80
Σ.293 : 18.70

128
Σ.293 : 19.60
α : 15.50
β : 10.45

129
Σ.294 : 19.30
α : 5.50
β : 8.90

130
Σ.295 : 18.82
α : 14.50
β : 20.86

131
Σ.295 β : 22.07
γ : 4.00
Σ.296 : 10.77

132
Σ.296 : 15.57
α : 11.50
β : 15.24

133
Σ.296 α : 39.76
Σ.297 : 11.70
κορ.αρ.132 : 38.00

117′
Σ.286 α : 30.05
β : 6.20
Σ.287 : 13.69

118′
Σ.287 α : 16.50
κορ.αρ.118 : 11.70
Σ.288 : 17.40

119′
Σ.288 : 6.95
α : 4.50
β : 15.37

120′
Σ.288 : 18.61
δ : 9.50
κορ.αρ.120 : 10.31

121′
Σ.289 α : 14.50
κορ.αρ.121 : 10.50
Σ.290 : 3.90

122′
Σ.290 : 16.30
α : 4.80
Σ.291 : 24.20

123′
Σ.291 : 11.00
α : 16.28
κορ.αρ.124′ : 12.30

124′
Σ.291 : 14.59
α : 8.30
κορ.αρ.123′ : 12.30

125′
Σ.291 : 31.00
α : 19.00
Σ.292 : 24.50

126′
Σ.292 : 25.25
α : 16.80
β : 18.40

127′
Σ.292 β : 40.91
γ : 26.10
Σ.293 : 27.95

128′
Σ.293 : 28.45
α : 25.80
β : 27.67


129′
Σ.294 α : 7.34
β : 2.20
Σ.295 : 11.32


130′
Σ.295 : 12.50
α : 8.50
β : 15.40

131′
Σ.295 β : 25.99
γ : 14.30
Σ.296 : 17.45

132′
Σ.296 : 24.38
α : 22.00
β : 24.17

133′
Σ.296 α : 44.01
Σ.297 : 22.20
κορ.αρ.132′ : 38.00

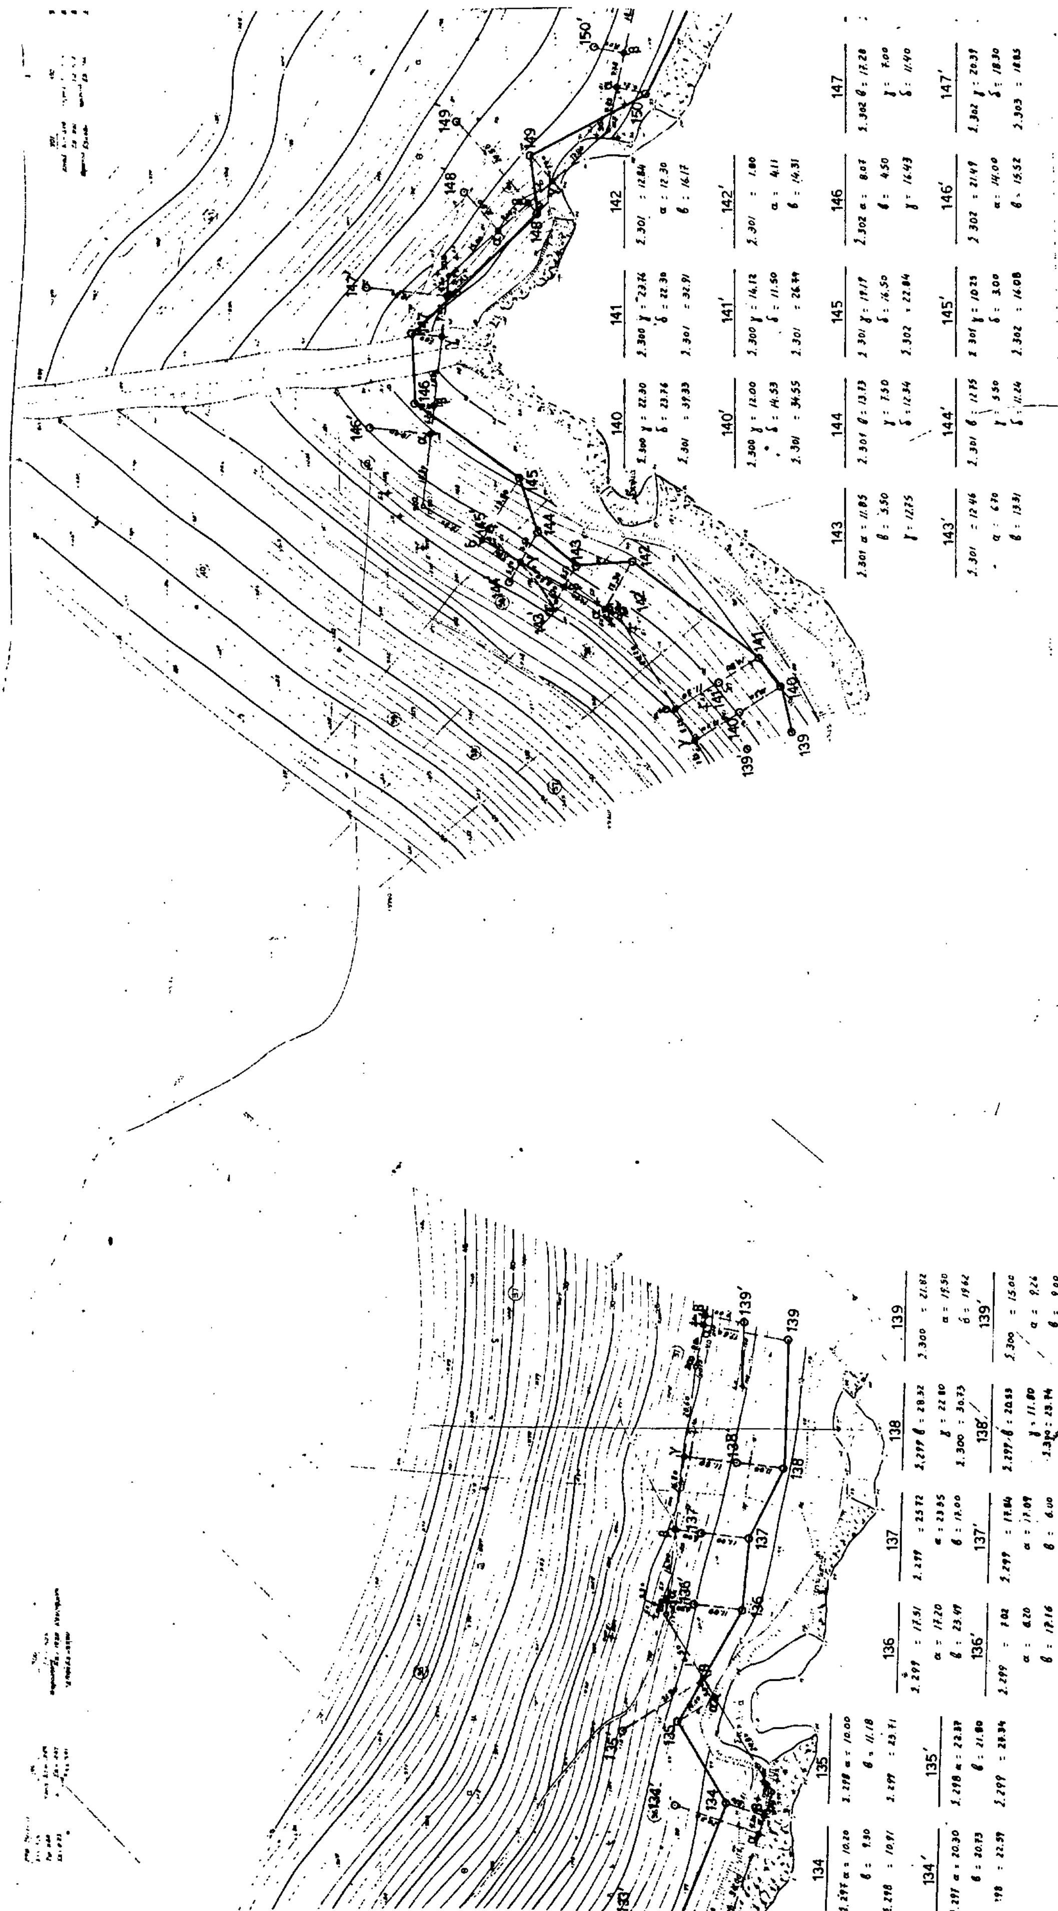


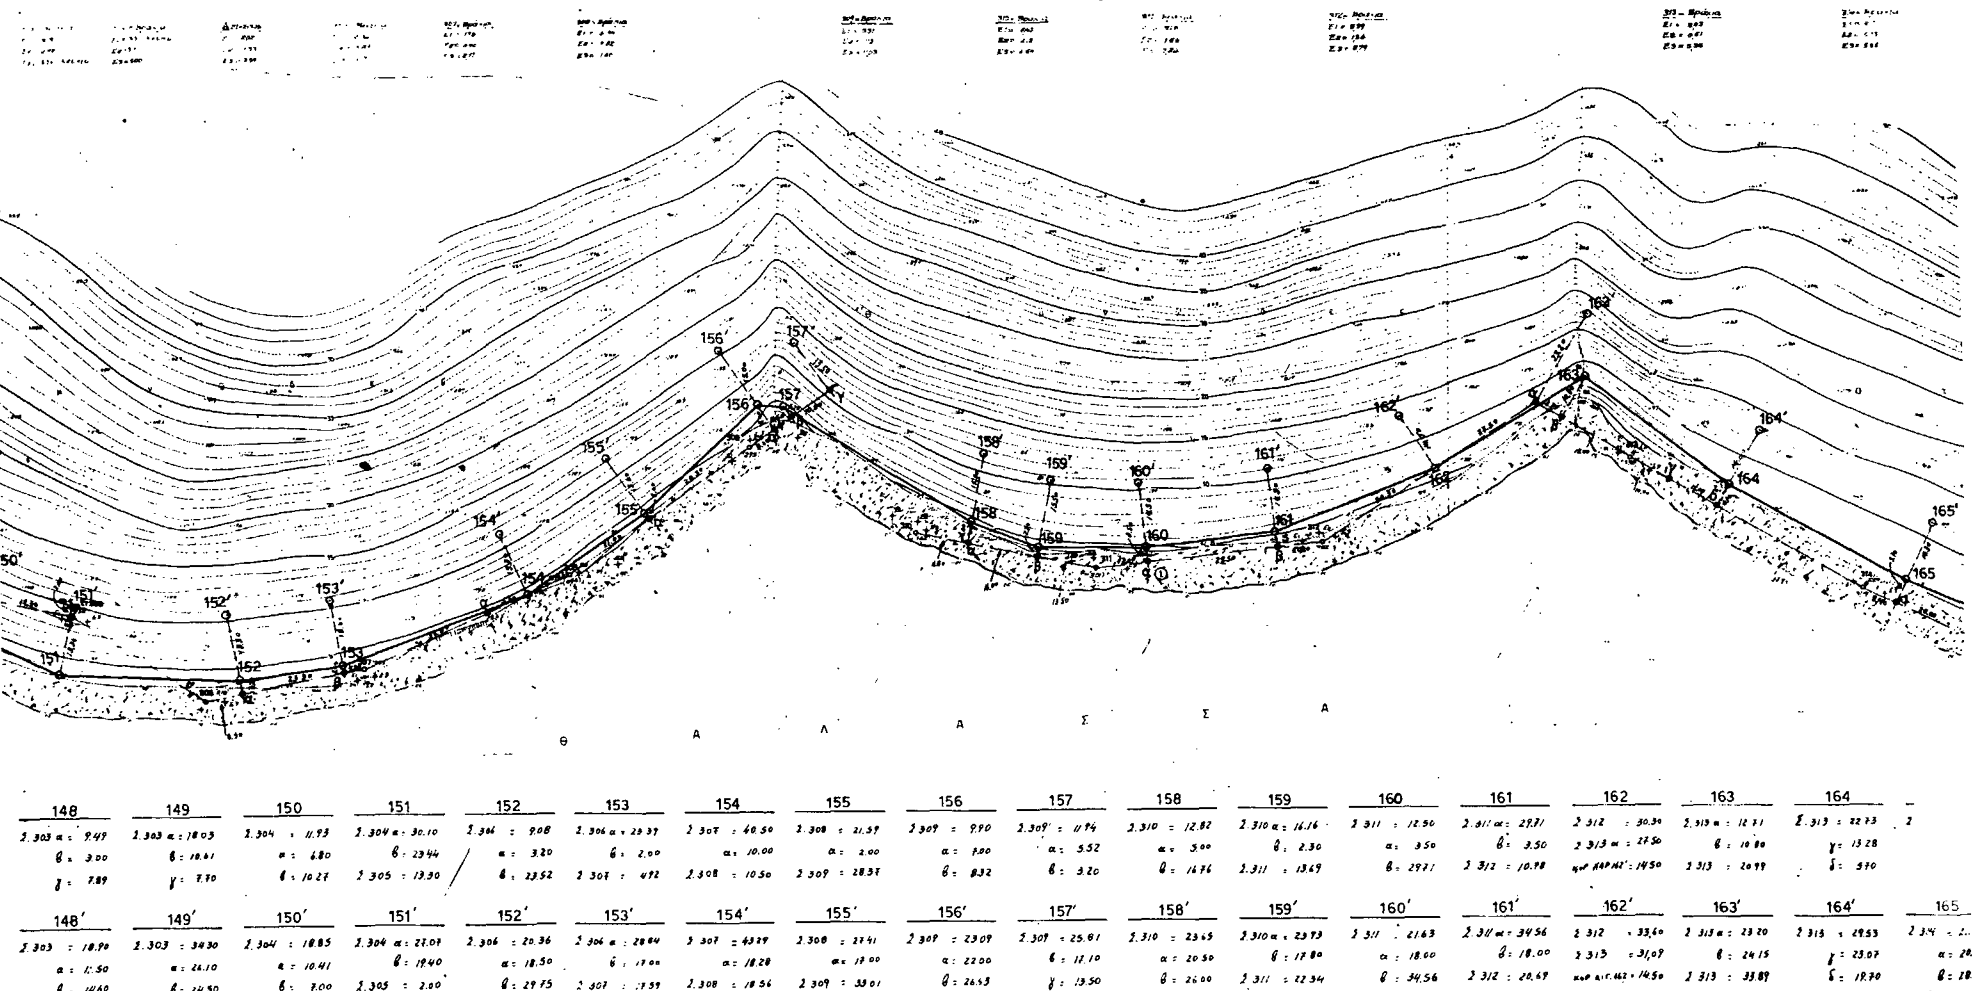
ΘΑΛΑΣΣΑ

165	166	167	168	169	170	171	172
Σ.314 = 10.15	Σ.314 β = 13.89	Σ.315 = 26.87	Σ.315 α = 20.90	Σ.316 α = 8.20	Σ.317 α = 12.21	Σ.318 = 19.67	Σ.318 = 32.38
α = 5.70	γ = 7.00	α = 6.80	β̂ = 8.70	β = 12.93	β = 7.00	α = 2.70	α = 14.15
β = 20.80	Σ.315 = 10.63	β = 20.18	Σ.316 = 9.20	Σ.317 = 23.48	Σ.318 = 15.83	β = 12.30	β = 7.50

165′	166′	167′	168′	169′	170′	171′	172′
Σ.314 = 21.67	Σ.314 β = 24.80	Σ.315 α = 2.00	Σ.315 α = 29.76	Σ.316 α = 22.50	Σ.317 α = 23.71	Σ.318 = 25.80	Σ.318 = 38.25
α = 28.00	γ = 21.70	β = 28.32	β = 22.90	β = 24.62	β = 21.50	α = 16.90	α = 28.80
β = 28.28	Σ.315 = 23.13	Σ.316 = 30.41	Σ.316 = 23.10	Σ.317 = 31.47	Σ.318 = 25.77	β = 20.73	β = 21.70

173	173′
Σ.319 =	Σ.319 = 22.81
α =	α = 20.50
β =	β = 30.81

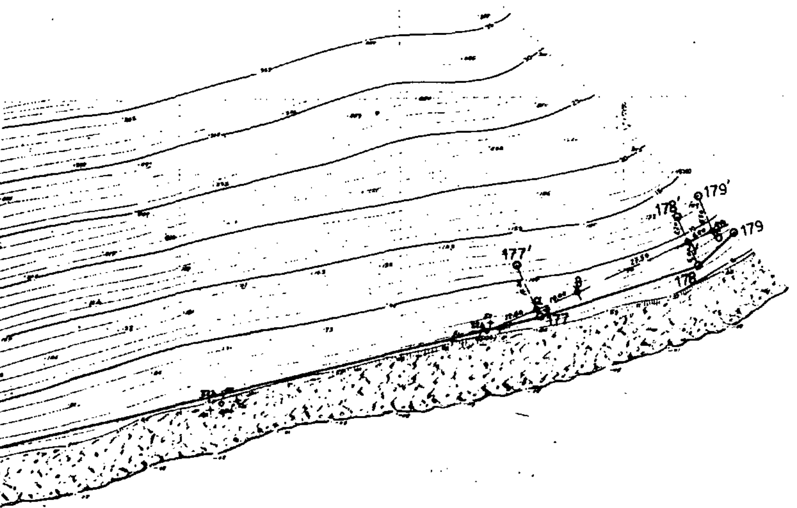

173
319 = 11.56
α = 5.80
β = 23.92

174
2.319 α = 23.50
β = 4.80
2.320 = 13.48

175
2.320 = 21.05
α = 10.70
β = 3.80

176
2.321 = 3.00
α = 12.37
β = 22.20

177
2.324 = 12.63
α = 1.00
β = 10.16

178
2.324 β = 20.15
γ = 6.00
δ = 8.63

179
2.324 δ = 4.96
ε = 2.30
2.325 = 3.25

173′
19 = 22.81
α = 20.50
ζ: 30.01

174′
2.319 α = 29.71
β = 18.80
2.320 = 22.63

175′
2.320 = 27.30
α = 20.42
β = 17.80

176′
2.321 = 26.80
α = 18.28
β = 15.30

177′
2.324 = 16.78
α = 11.20
β = 15.01

178′
2.324 β = 20.19
γ = 6.20
δ = 8.77


179′
2.324 δ = 8.70
ε = 9.75
2.325 = 10.98


180
2.325 = 26.39
α = 2.30
2.326 = 11.22

181
2.326 =
α =
2.327 =

180′
2.325 = 30.30
α = 15.20
2.326 = 18.76

181′
2.326 = 18
α = 17
2.327 = 27

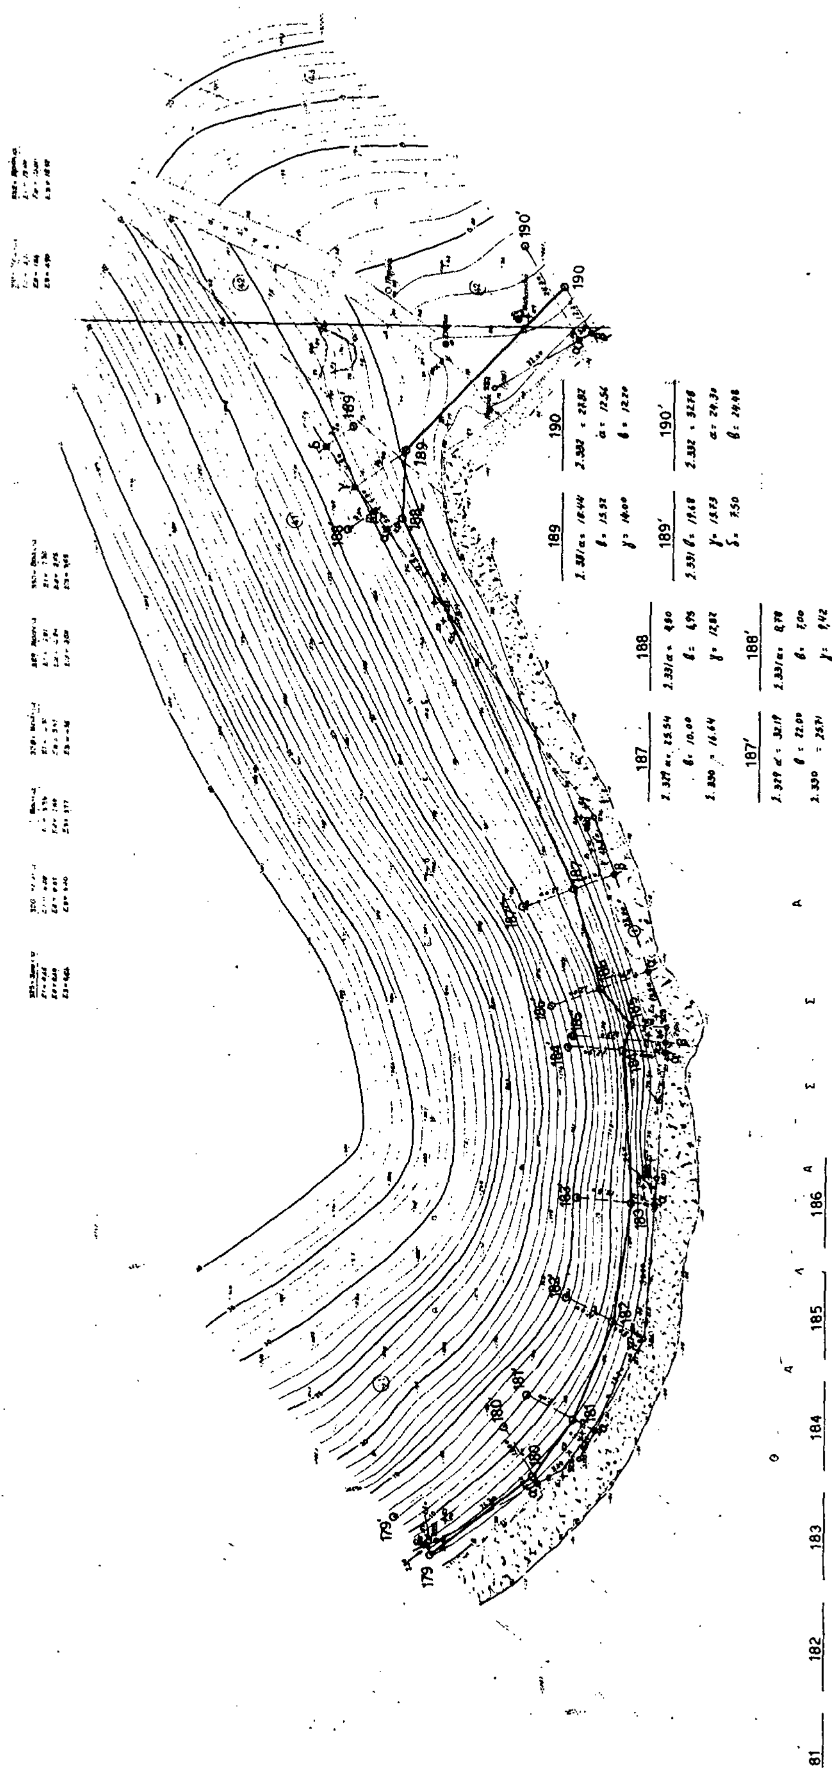
Θ Α Λ Α Σ Σ Α
181
182
183
184
185
186
187
188
189
190
181'
182'
183'
184'
185'
186'
187'
188'
189'
190'

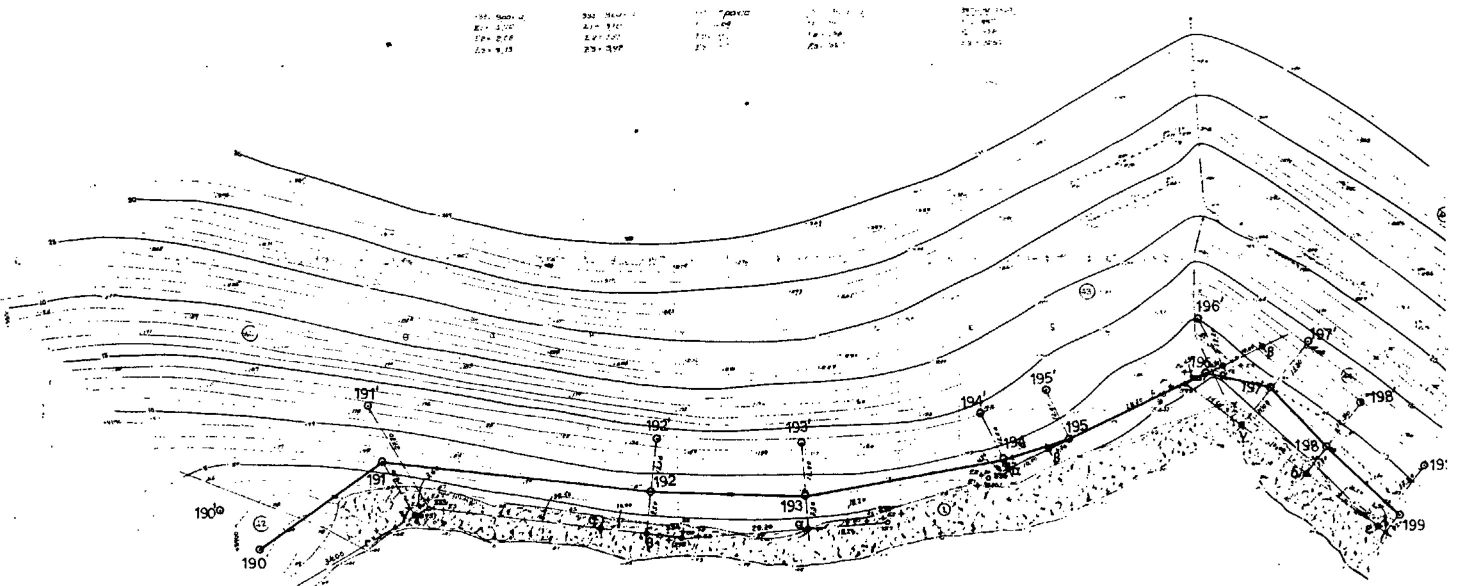


191	192	193	194	195	196	197	198	199
2.332 γ = 14.50	2.333 α = 13.79	2.334 = 29.18	2.336 = 5.11	2.336 α = 15.70	2.337 = 4.50	2.337 = 19.01	2.337 γ = 19.58	2.337 ε = 5,77
2.333 = 14.94	β = 1.50	α = 7.50	α = 2.00	β = 5.70	α = 4.50	γ = 11.00	δ = 7.70	ζ = 5,20
κορ.ακρ.191 = 13.20	2.334 = 12.42	2.335 = 19.68	β = 10.20	2.337 = 28.70	β = 14.50	δ = 21.10	ε = 21.43	2.338 = 8,25

191'	192'	193'	194'	195'	196'	197'	198'	199'
2.332 γ = 27,44	2.333 α = 23.98	2.334 = 34.29	2.336 = 14.77	2.336 = 23.67	2.337 = 15.16	2.337 = 28.74	2.337 γ = 26.9.	2.337 ε = 17.50
2.333 = 27.20	β = 21.80	α = 19.50	α = 14.00	α = 19.76	α = 12.20	γ = 24.20	δ = 20.00	ζ = 17.68
κορ.ακρ.191 = 13.20	2.334 = 29.22	2.335 = 26.67	β = 17.20	β = 13.28	β = 15.77	δ = 30.16	ε = 28.20	2.338 = 19.63


200	201	202	203	204	205	206	207
2.338 : 23.53	2.339 : 6.20	2.341 : 8.63	2.341 α : 28.72	2.342 : 16.14	2.342 β : 9.70	2.342 β : 15.42	2.343 α : 13.00
α : 7.50	α : 11.77	α : 9.30	β : 8.80	α : 12.00	γ : 14.67	γ : 10.80	β : 8.30
β : 12.50	β : 20.94	β : 28.56	2.342 : 23.17	β : 27.73	2.343 : 18.54	2.343 : 11.82	2.344 : 8.56

200′	201′	202′	203′	204′	205′	206′	207′
2.338 : 29.76	2.339 : 18.20	2.341 : 21.45	2.341 α : 34.83	2.342 : 26.77	2.342 β : 22.20	2.342 β : 25.95	2.343 α : 23.08
α : 19.70	α : 20.77	α : 21.30	β : 22.00	α : 24.50	γ : 24.78	γ : 23.50	β : 20.80
β : 22.09	β : 27.04	β : 34.37	2.342 : 30.41	β : 35.00	2.343 : 27.25	2.343 : 23.97	2.344 : 20.91

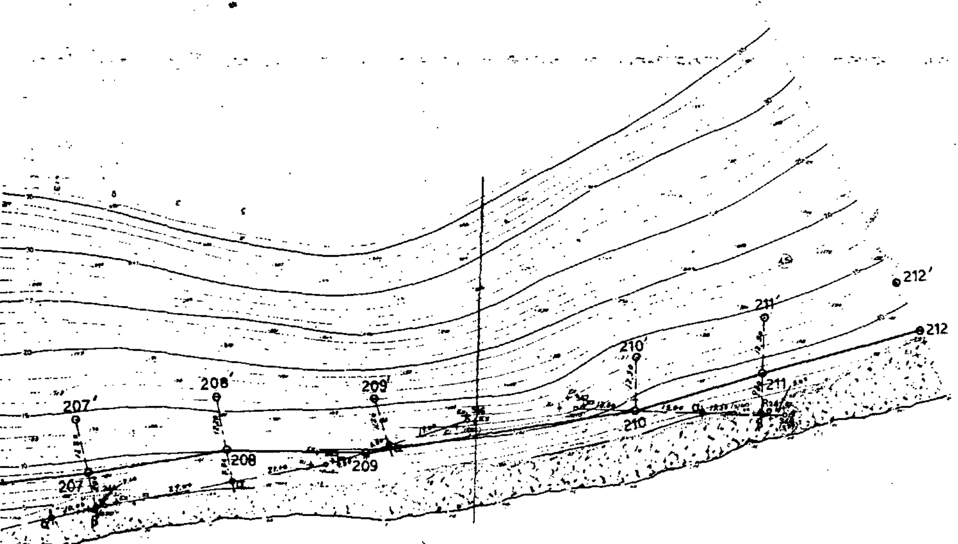


208	209	210	211
Σ.344 = 30.00	Σ.345 = 9.50	Σ.347 = 13.50	Σ.347 α = 16.68
α = 7.70	α = 5.50	α = 15.00	β = 9.80
Σ.345 = 22.46	Σ.346 = 24.50	β = 28.50	Σ.348 = 11.00

208'	209'	210'	211'
Σ.344 = 35.17	Σ.345 = 18.72	Σ.347 = 18.40	Σ.347 α = 26.07
α = 19.90	α = 11.20	α = 19.53	β = 22.30
Σ.345 = 29.00	Σ.346 = 22.06	β = 31.12	Σ.348 = 22.85

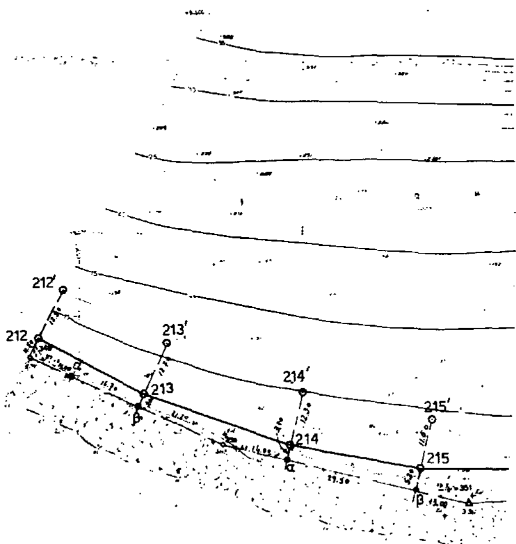


212	213	
Σ.349 = 4.50	Σ.349 α = 16.97	Σ.35
α = 10.97	β = 3.00	
β = 27.08	Σ.350 = 21.41	

212'	213'	
Σ.349 = 17.00	Σ.349 α = 22.92	Σ.
α = 19.72	β = 15.70	
β = 31.65	Σ.350 = 26.38	

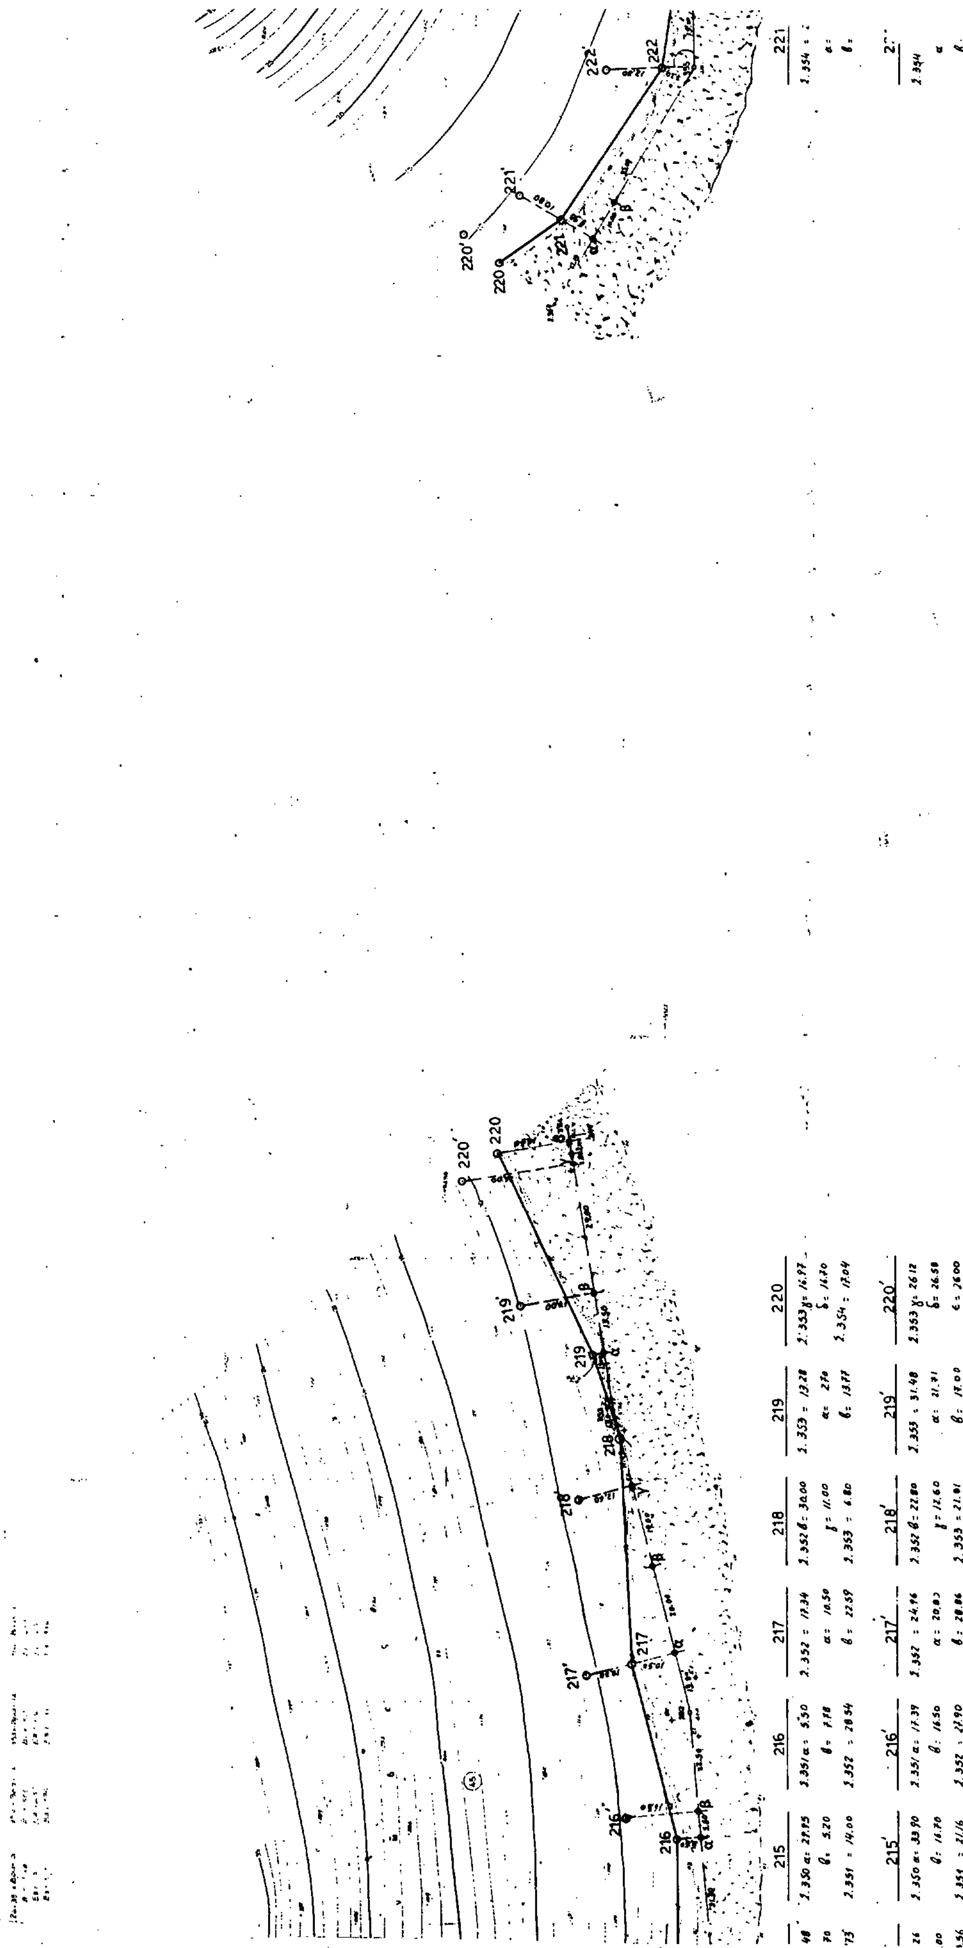

220
220'
221
221'
222
222'
215
216
217
218
219
220
215'
216'
217'
218'
219'
220'

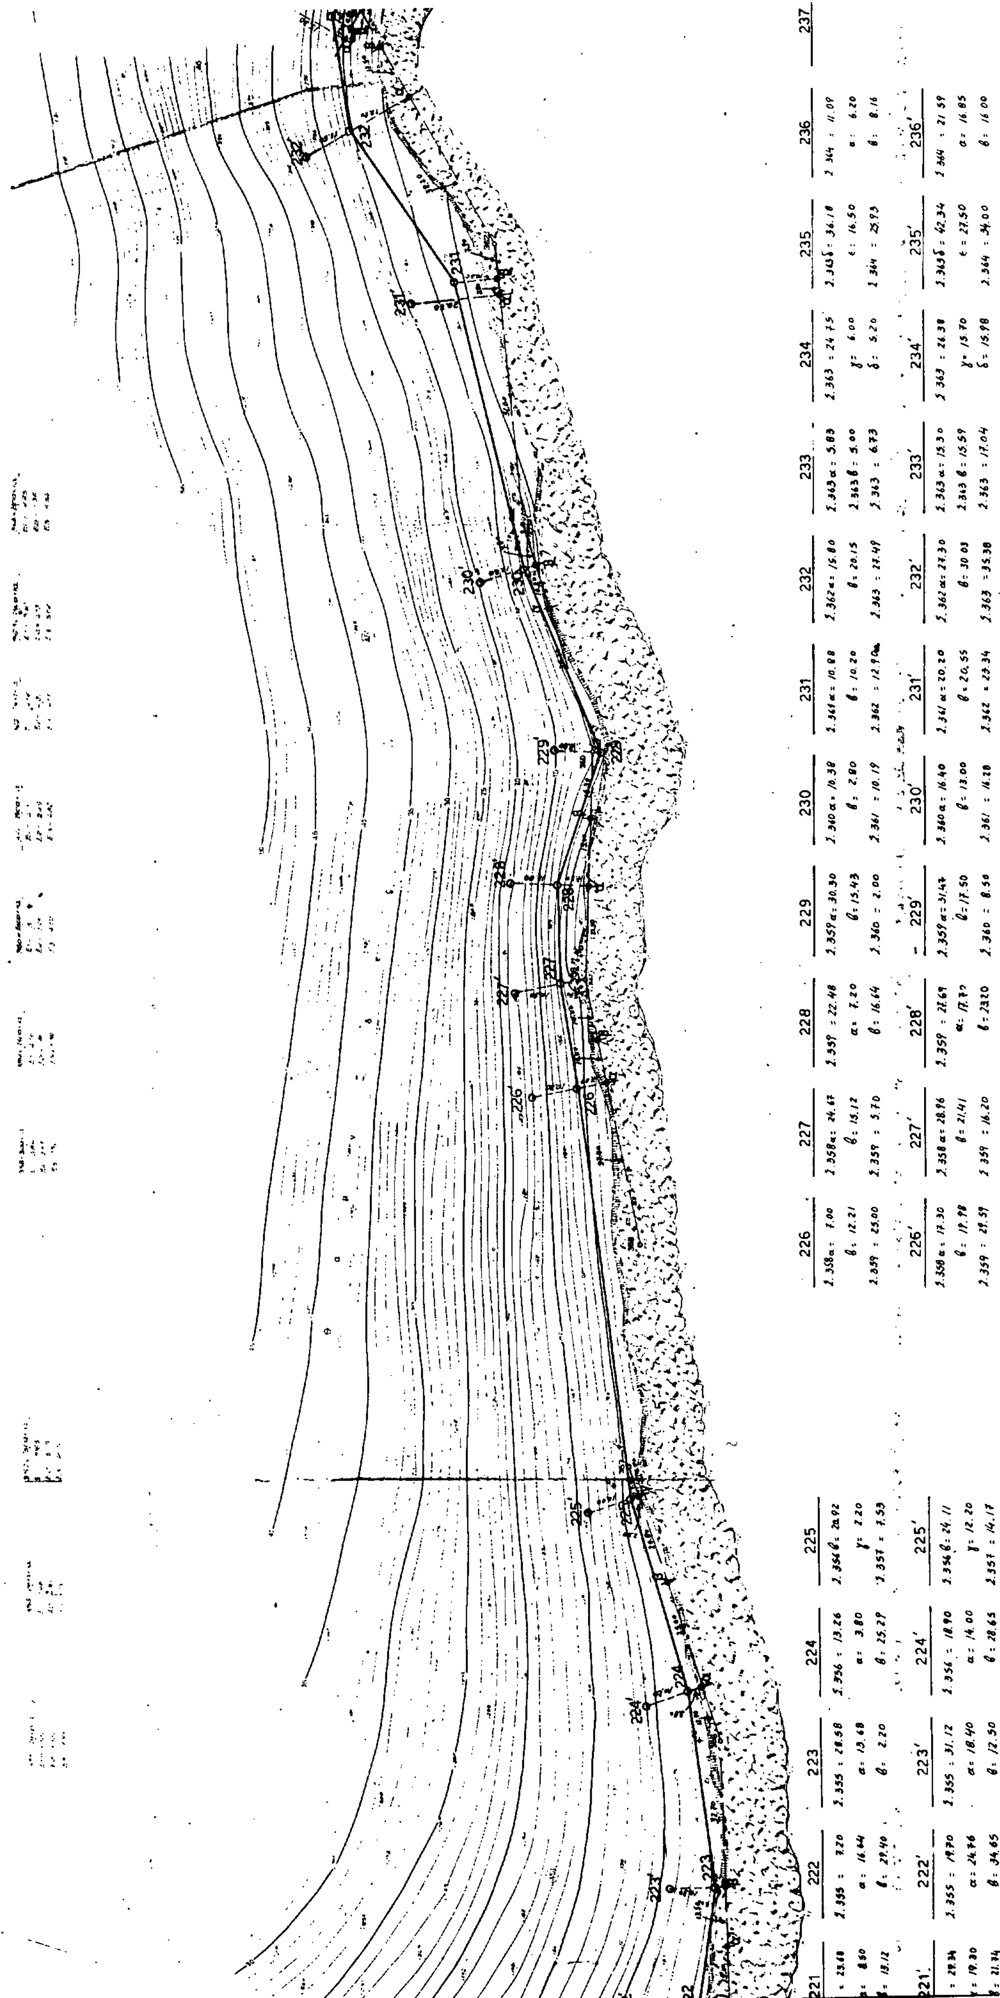
221
222
223
224
225
226
227
228
229
230
231
232
233
234
235
236
237
221'
222'
223'
224'
225'
226'
227'
228'
229'
230'
231'
232'
233'
234'
235'
236'

237
65 = 13.81
α = 6.06
β = 3.70

238
2.365 γ = 8.38
δ = 7.70
2.366 = 16.07

239
2.365 γ = 17.66
δ = 14.42
2.366 = 3.00

240
2.366 α = 11.00
β = 19.58
γ = 24.06

241
2.366 α = 1.44
β = 7.80
γ = 5.91

242
2.366 γ = 24.64
δ = 8.30
2.367 = 12.17

243
2.367 = 6.95
α = 4.50
β = 7.50

244
2.368 = 42.64
α = 33.96
β = 33.00

245
2.369 α = 18.40
β = 17.50
2.370 = 22.85

246
2.370 = 5.57
α = 5.20
β = 11.27

237′
5 = 19.73
α = 17.80
β = 18.44

238′
2.365 γ = 22.50
δ = 22.74
2.366 = 28.44

239′
2.365 γ = 23.30
δ = 20.95
2.366 = 15.50

240′
2.366 α = 24.00
β = 28.96
γ = 32.16

241′
2.366 α = 23.85
β = 13.40
γ = 14.50


242′
2.366 γ = 30.18
δ = 19.30
2.367 = 21.25


243′
2.367 α = 8.65
β = 3.86
γ = 3.30

244′
2.368 = 29.07
α = 22.00
β = 23.41

245′
2.369 α = 8.50
β = 10.23
2.370 = 22.10


246′
2.369 α = 11.61
β = 6.73
γ = 4.50

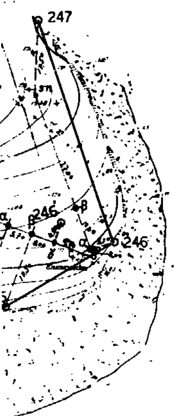

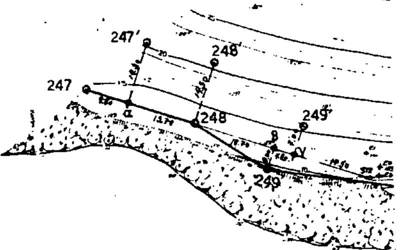

247	248	249	
2 371 α= 9.80	2 371 α= 15.70	2.371 β= 5.00	2.37
β= 44.20	β= 18.70	γ= 6.93	
2 371 = 17.50	γ= 23.50	2.372 = 22.85	2.37

247′	248′	249′	
2 371 = 30.91	2 371 α= 21.37	2 371 δ= 8.49	2 372
α= 14.50	β= 23.66	γ= 7.00	
β= 37.33	γ= 27.61	2.372 = 18.85	2 37

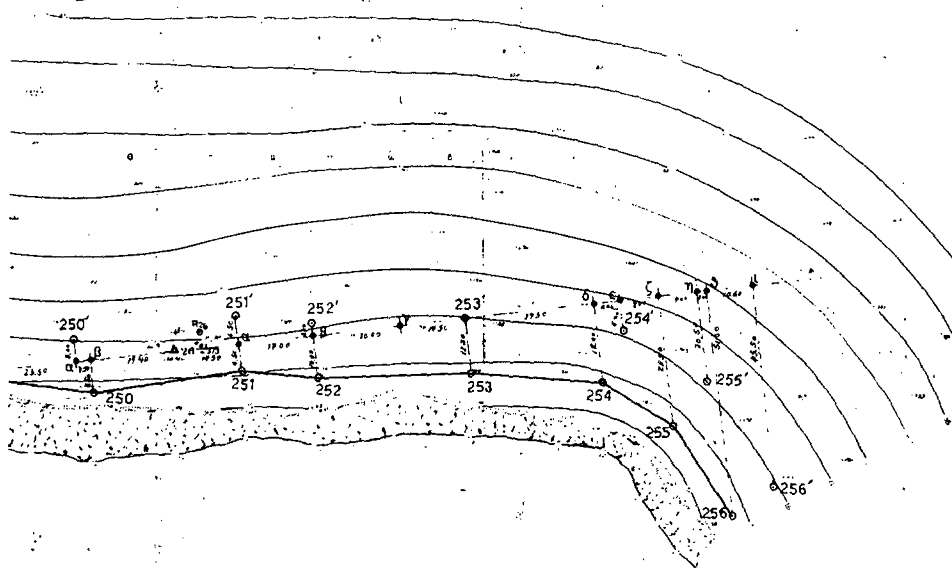

50	251	252	253	254	255	256
α: 8.20	2 373 : 15.89	2 373 - 33.05	2 373 δ: 36.69	2 373 δ: 18.00	2 373 δ: 33.05	2.373 ζ : 51.00
β: 7.50	α: 4.50	α: 19.72	γ: 19.4	ε 18.97	ε: 30.84	[illegible] 255: 26.15
[illegible] 20.80	β: 18.20	β: 11.00	δ: 32.14	ζ: 23.43	ζ: 29.50	[illegible] 256: 11.65

50'	251'	252'	253'	254'	255'	256'
α: 5.00	2 373 - 15.89	2 373 - 31.64	2 373 δ: 34.56	2 373 δ: 9.22	2 373 δ: 31.56	2 373 ε : 45.50
β: 6.00	α: 6.50	α: 17.26	γ: 14.50	ε: 7.00	ε: 27.26	[illegible] 255': 27.95
γ: 23.44	β: 18.20	β: 3.00	δ: 29.50	ζ: 11.40	η: 20.50	[illegible] 256: 11.85